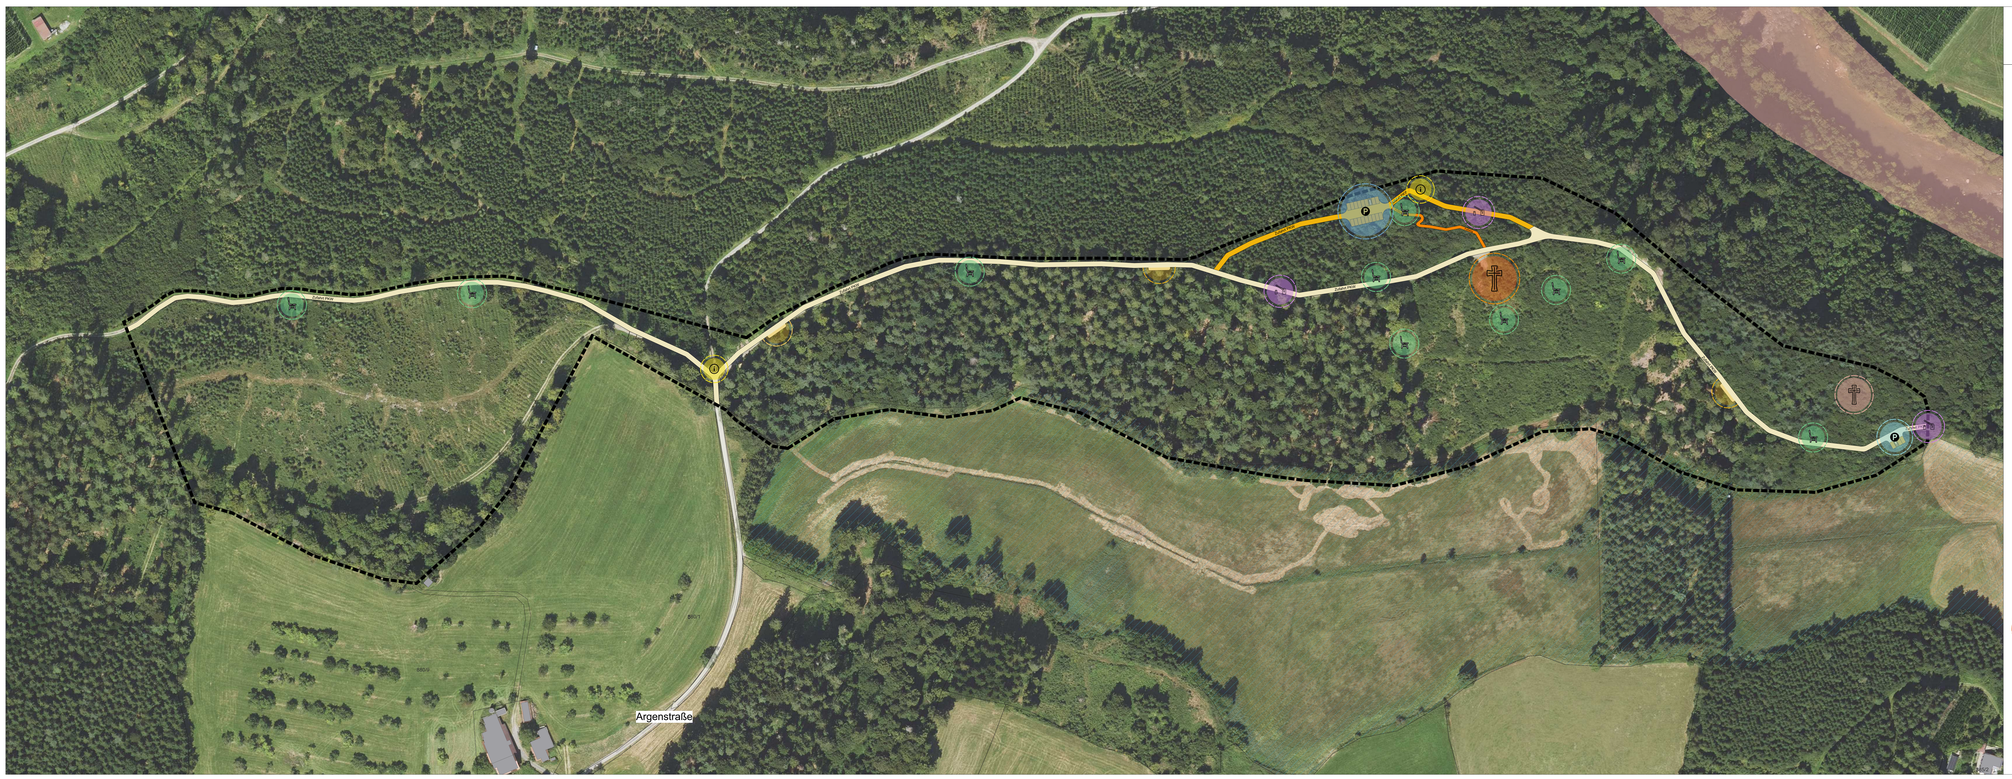

Gemeinde Achberg

RuheForst® Alpenblick in Achberg-Siberatsweiler

Legend

- Geltungsbereich
- FFH-Gebiet
- Naturschutzgebiet
- Bestehender Waldweg (durchschn. Breite 3,50 m)
- Geplanter Waldweg (durchschn. Breite 3,50 m)
- Geplanter Fußweg (durchschn. Breite 2,00 m)
- Ausbuchtung für Ausweich- und Wendemöglichkeit
- ca. 10 Sitzbänke mit Betonpunktfundament an Orten mit guter Aufenthaltsqualität
- Infotafel
- Schranke
- Parkplatz 2 (4 Stellplätze)
- Parkplatz 1 (18 Stellplätze)
- Kleiner Andachtsplatz
- Großer Andachtsplatz

0 25 50 100 Meter

N

Übersichtsplan (unmaßstablich)

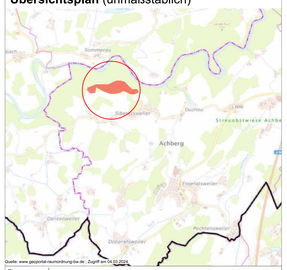

Planung:

UNTERNEHMENSGRUPPE FÜRST VON HOHENZOLLERN FORST

Gemeinde Achberg

Planersteller:

FRITZ & GROSSMANN ● UMWELTPLANUNG GMBH

Wilhelm-Kraut-Straße 60 72336 Balingen Tel: 07433 / 930363
Fax: 07433 / 930364 E-Mail: info@grossmann-umweltplanung.de

Projekt:

RuheForst® Alpenblick in Achberg-Siberatsweiler

Plan:

Lageplan

Maßstab: 1 : 1000

Stand: 30. September 2024

Landkreis:	Gemarkung:
Ravensburg	Achberg
Gefertigt:	Geprüft:
Kayikci	Laubenstein