


488/4

489/3

N

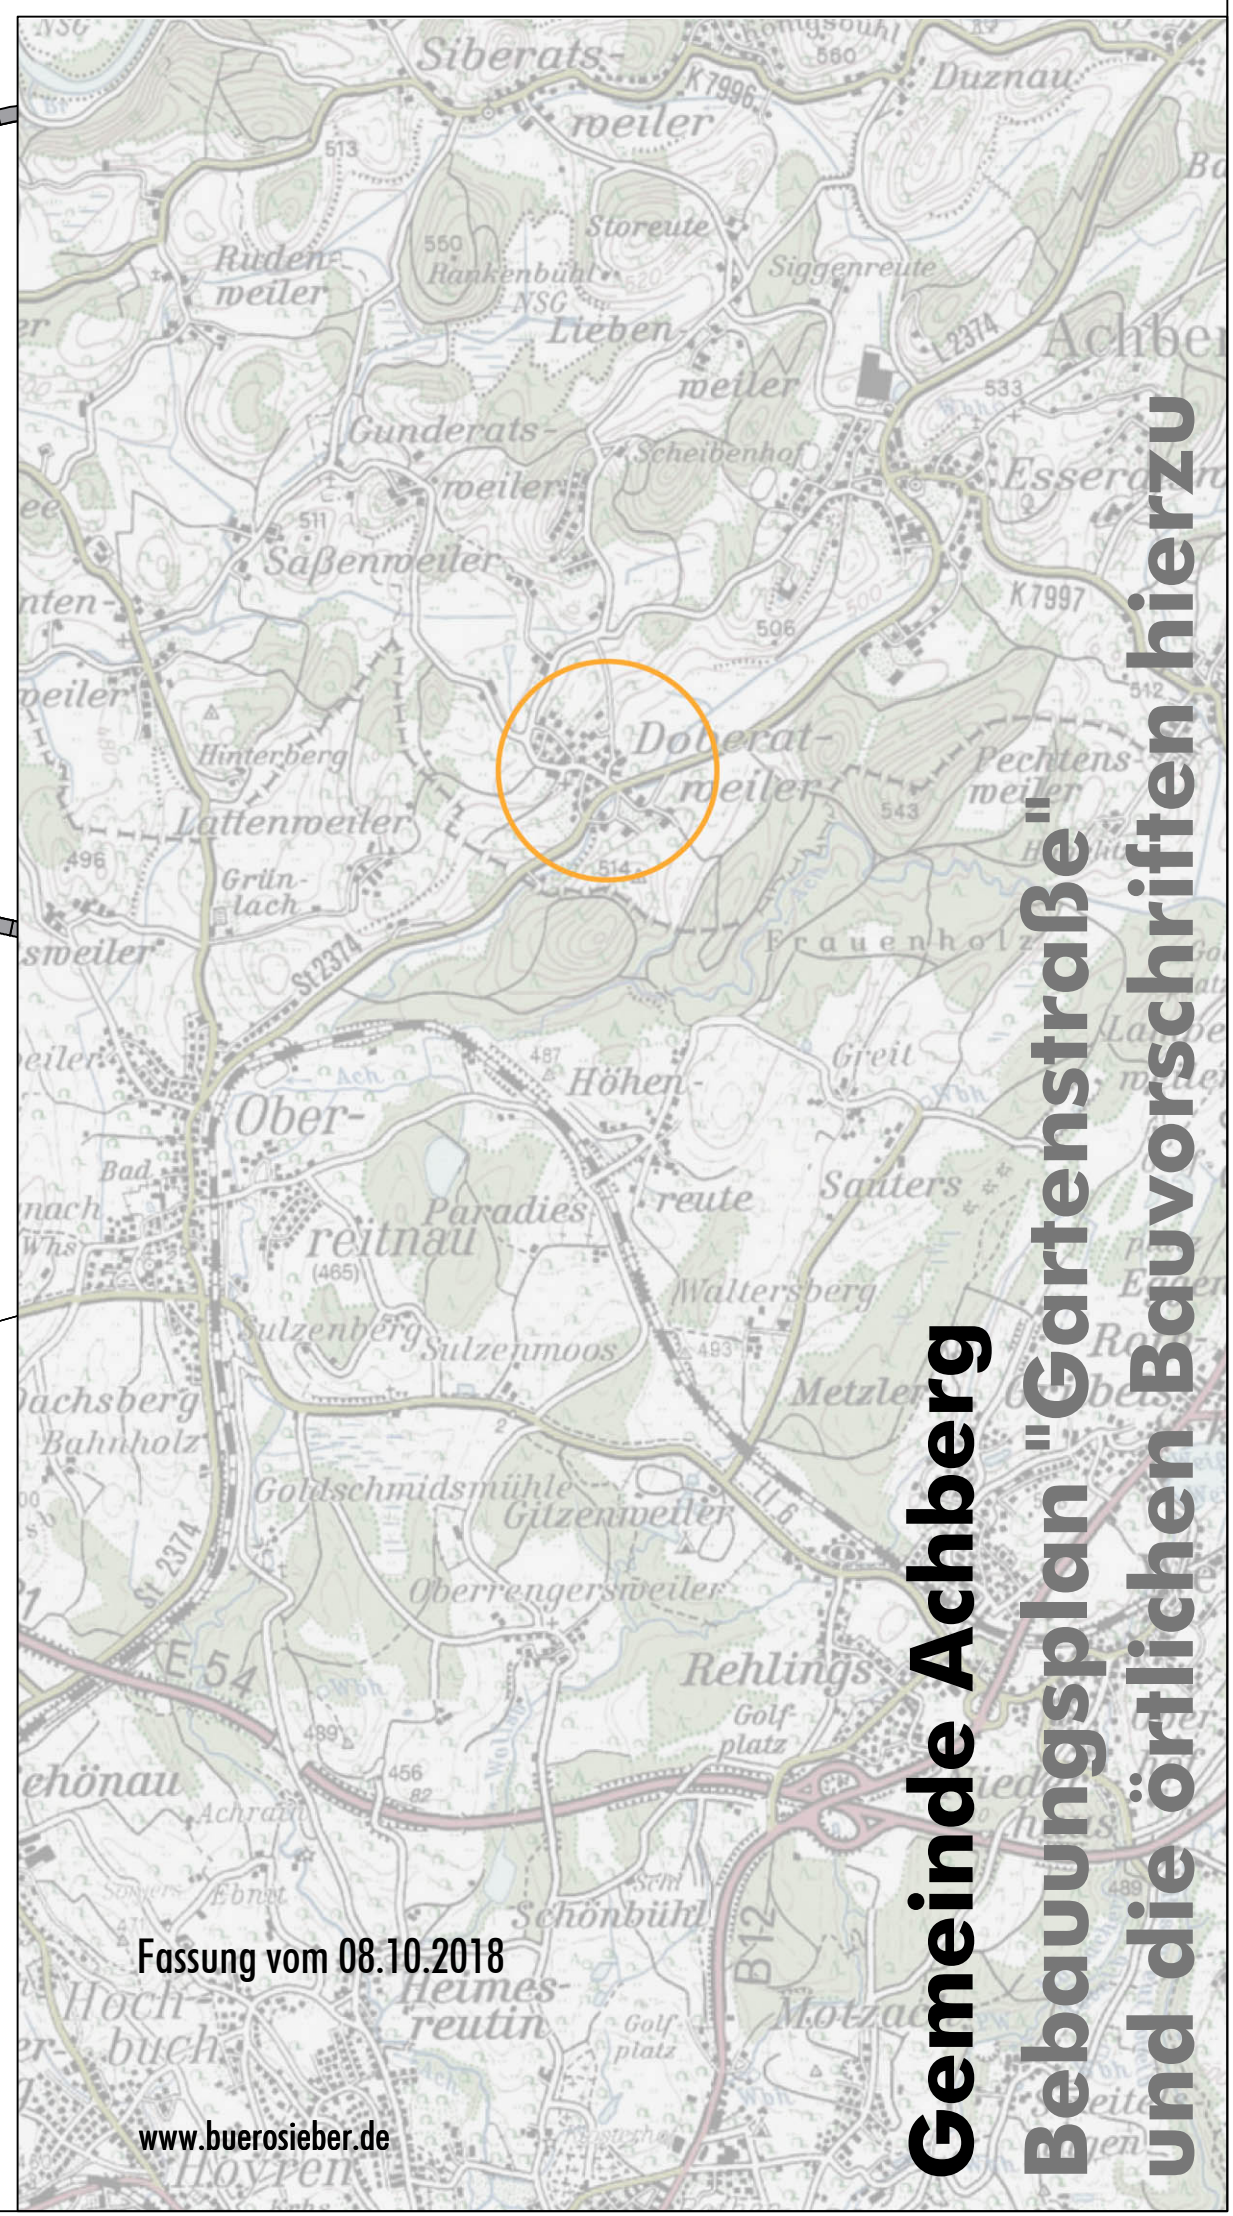

**Gemeinde Achberg  
Bebauungsplan "Gartenstraße"  
und die örtlichen Bauvorschriften hierzu**

Fassung vom 08.10.2018

www.buerosieber.de

Typenschemen für die planungsrechtlichen Festsetzungen (PF) und die örtlichen Bauvorschriften (ÖBV)

Typ 1	Typ 2	Typ 3	Typ 4	Typ 5	Typ 6
PF GRZ 0,25 Z II o	PF GRZ 0,25 Z II o	PF GRZ 0,30 Z II o	PF GRZ 0,35 Z II o	PF GRZ 0,35 Z II o	PF GR 180 m <sup>2</sup> Z II o
o	o	o	o	o	o
E3 Wo	E3/02 Wo	E3 Wo	E3 Wo	E3/02 Wo	E3/02 Wo
SD	SD	SD	SD	SD	SD
DN 18-45°	DN 18-45°	DN 18-45°	DN 18-45°	DN 18-45°	DN 18-45°

Zur näheren Erläuterung dieser und weiterer Festsetzungen und Vorschriften - siehe Teatteil

M 1: 500

