




**Vorhabenbezogener Bebauungsplan
"Betriebshof Nuber" Siberatsweiler
(Fassung vom 20.12.2001)**

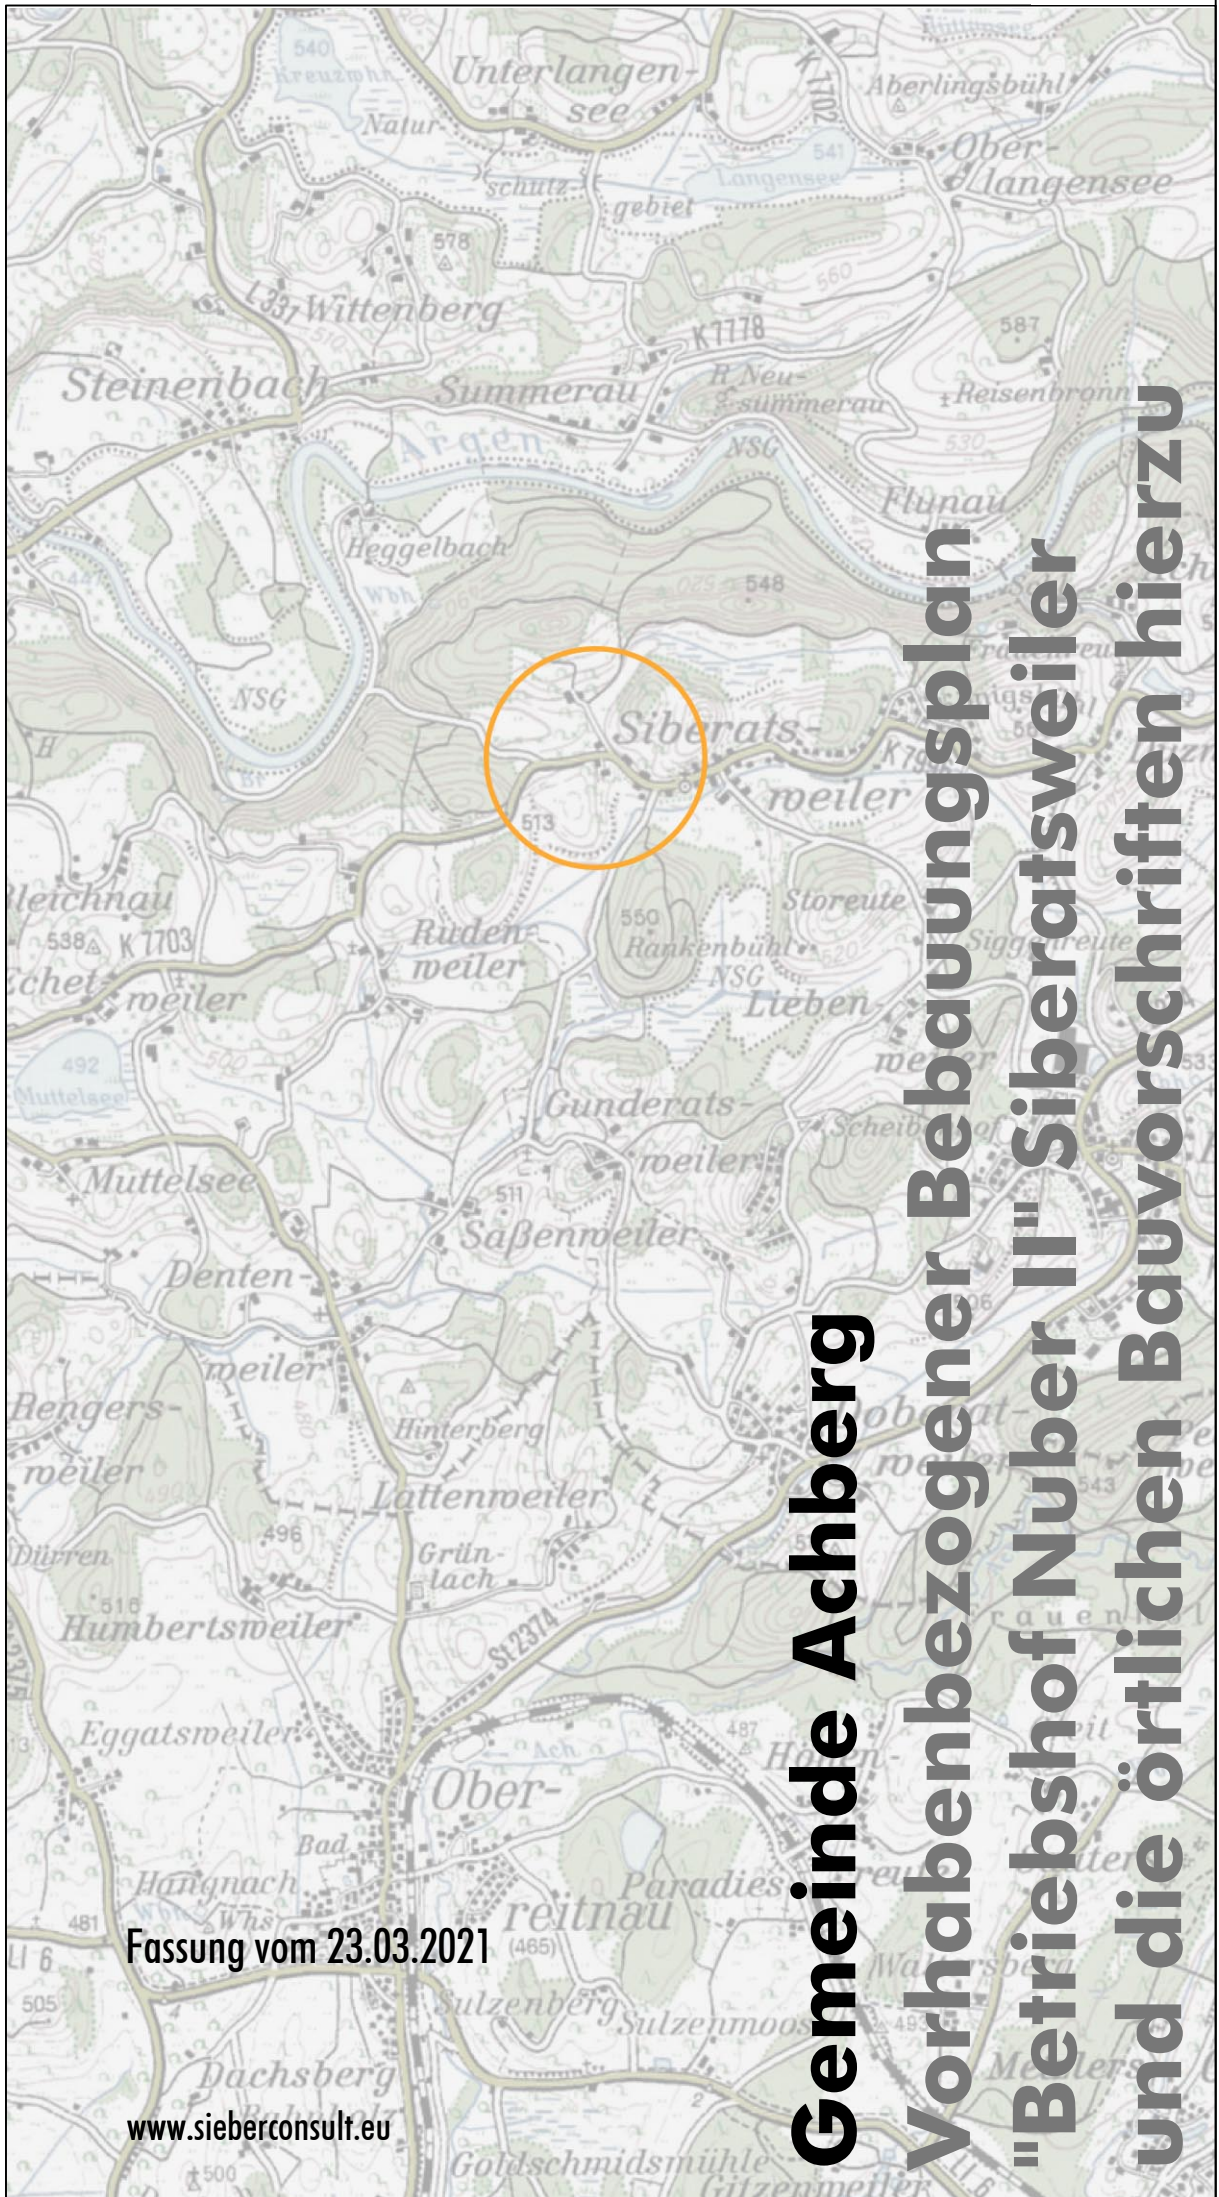

Vorhabenbezogener Bebauungsplan "Betriebshof Nuber II" Siberatsweiler und die örtlichen Bauvorschriften hierzu