


N

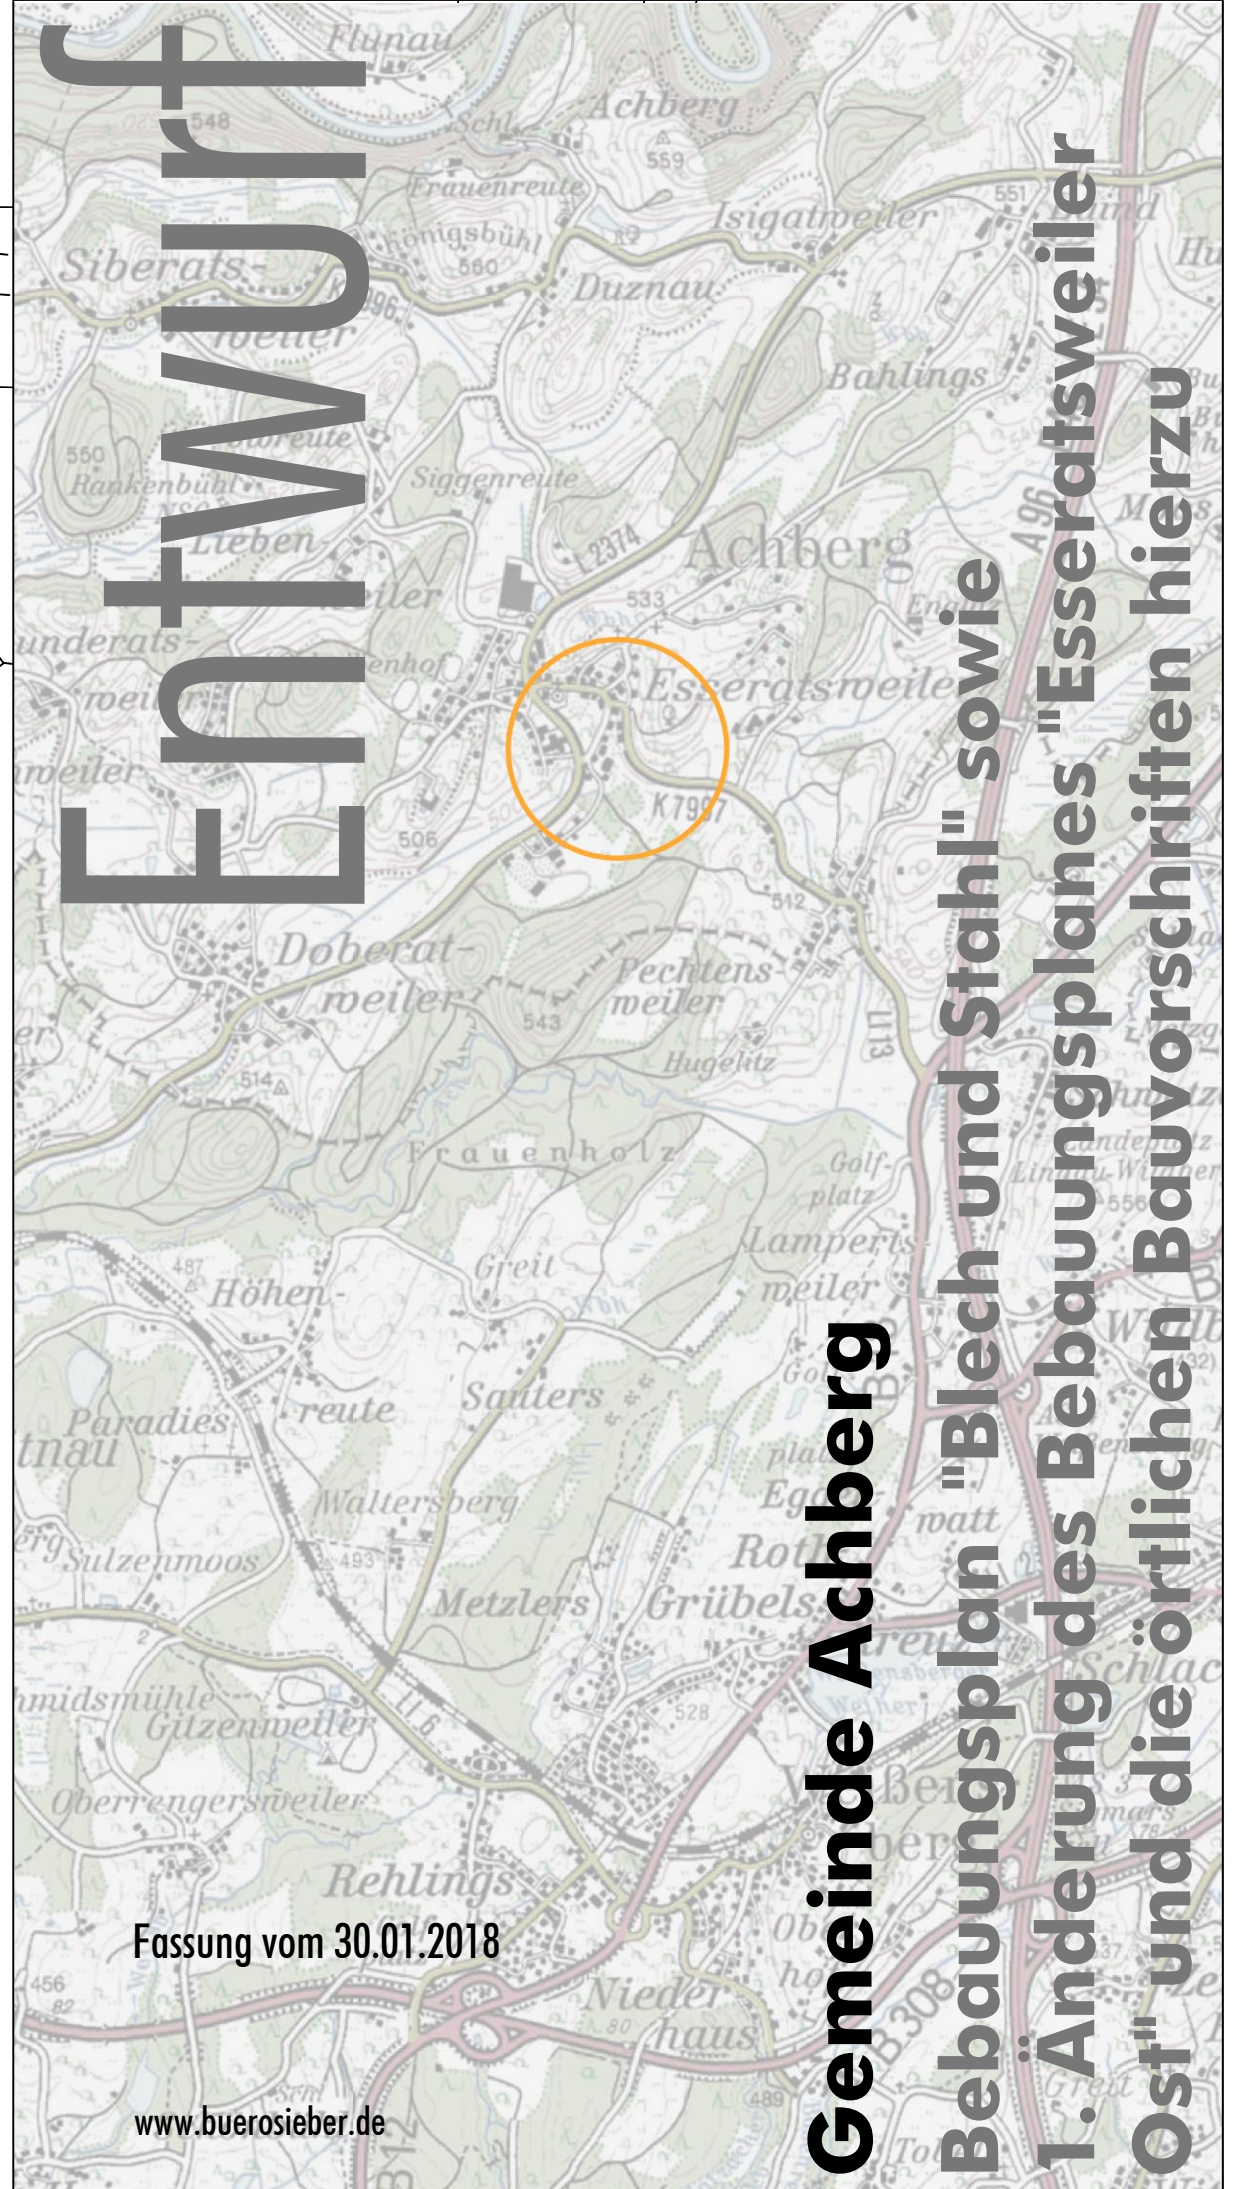

M 1: 500

0 10 20 30 40 50 60 70 80 90 100m

Entwurf

Gemeinde Achberg
Bebauungsplan "Blech und Stahl" sowie
1. Änderung des Bebauungsplanes "Esersatsweiler
Ost" und die örtlichen Bauvorschriften hierzu

Fassung vom 30.01.2018

www.buerosieber.de