




Schnitt A - A'

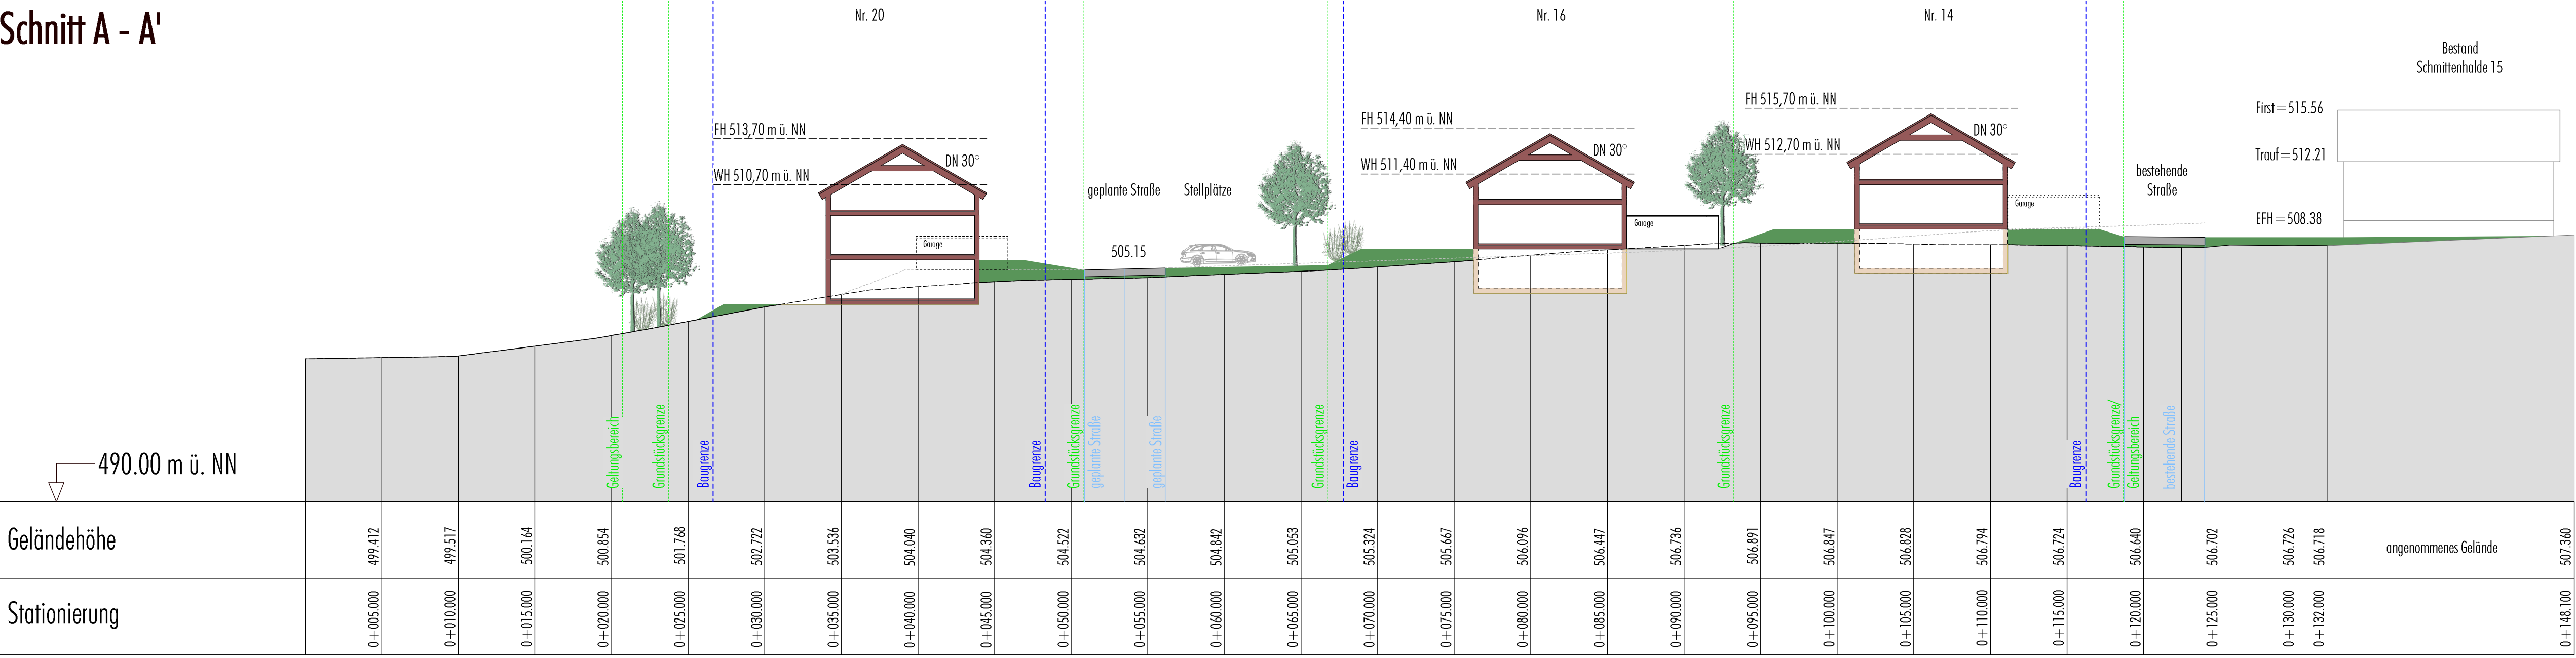


Schnitt B - B'

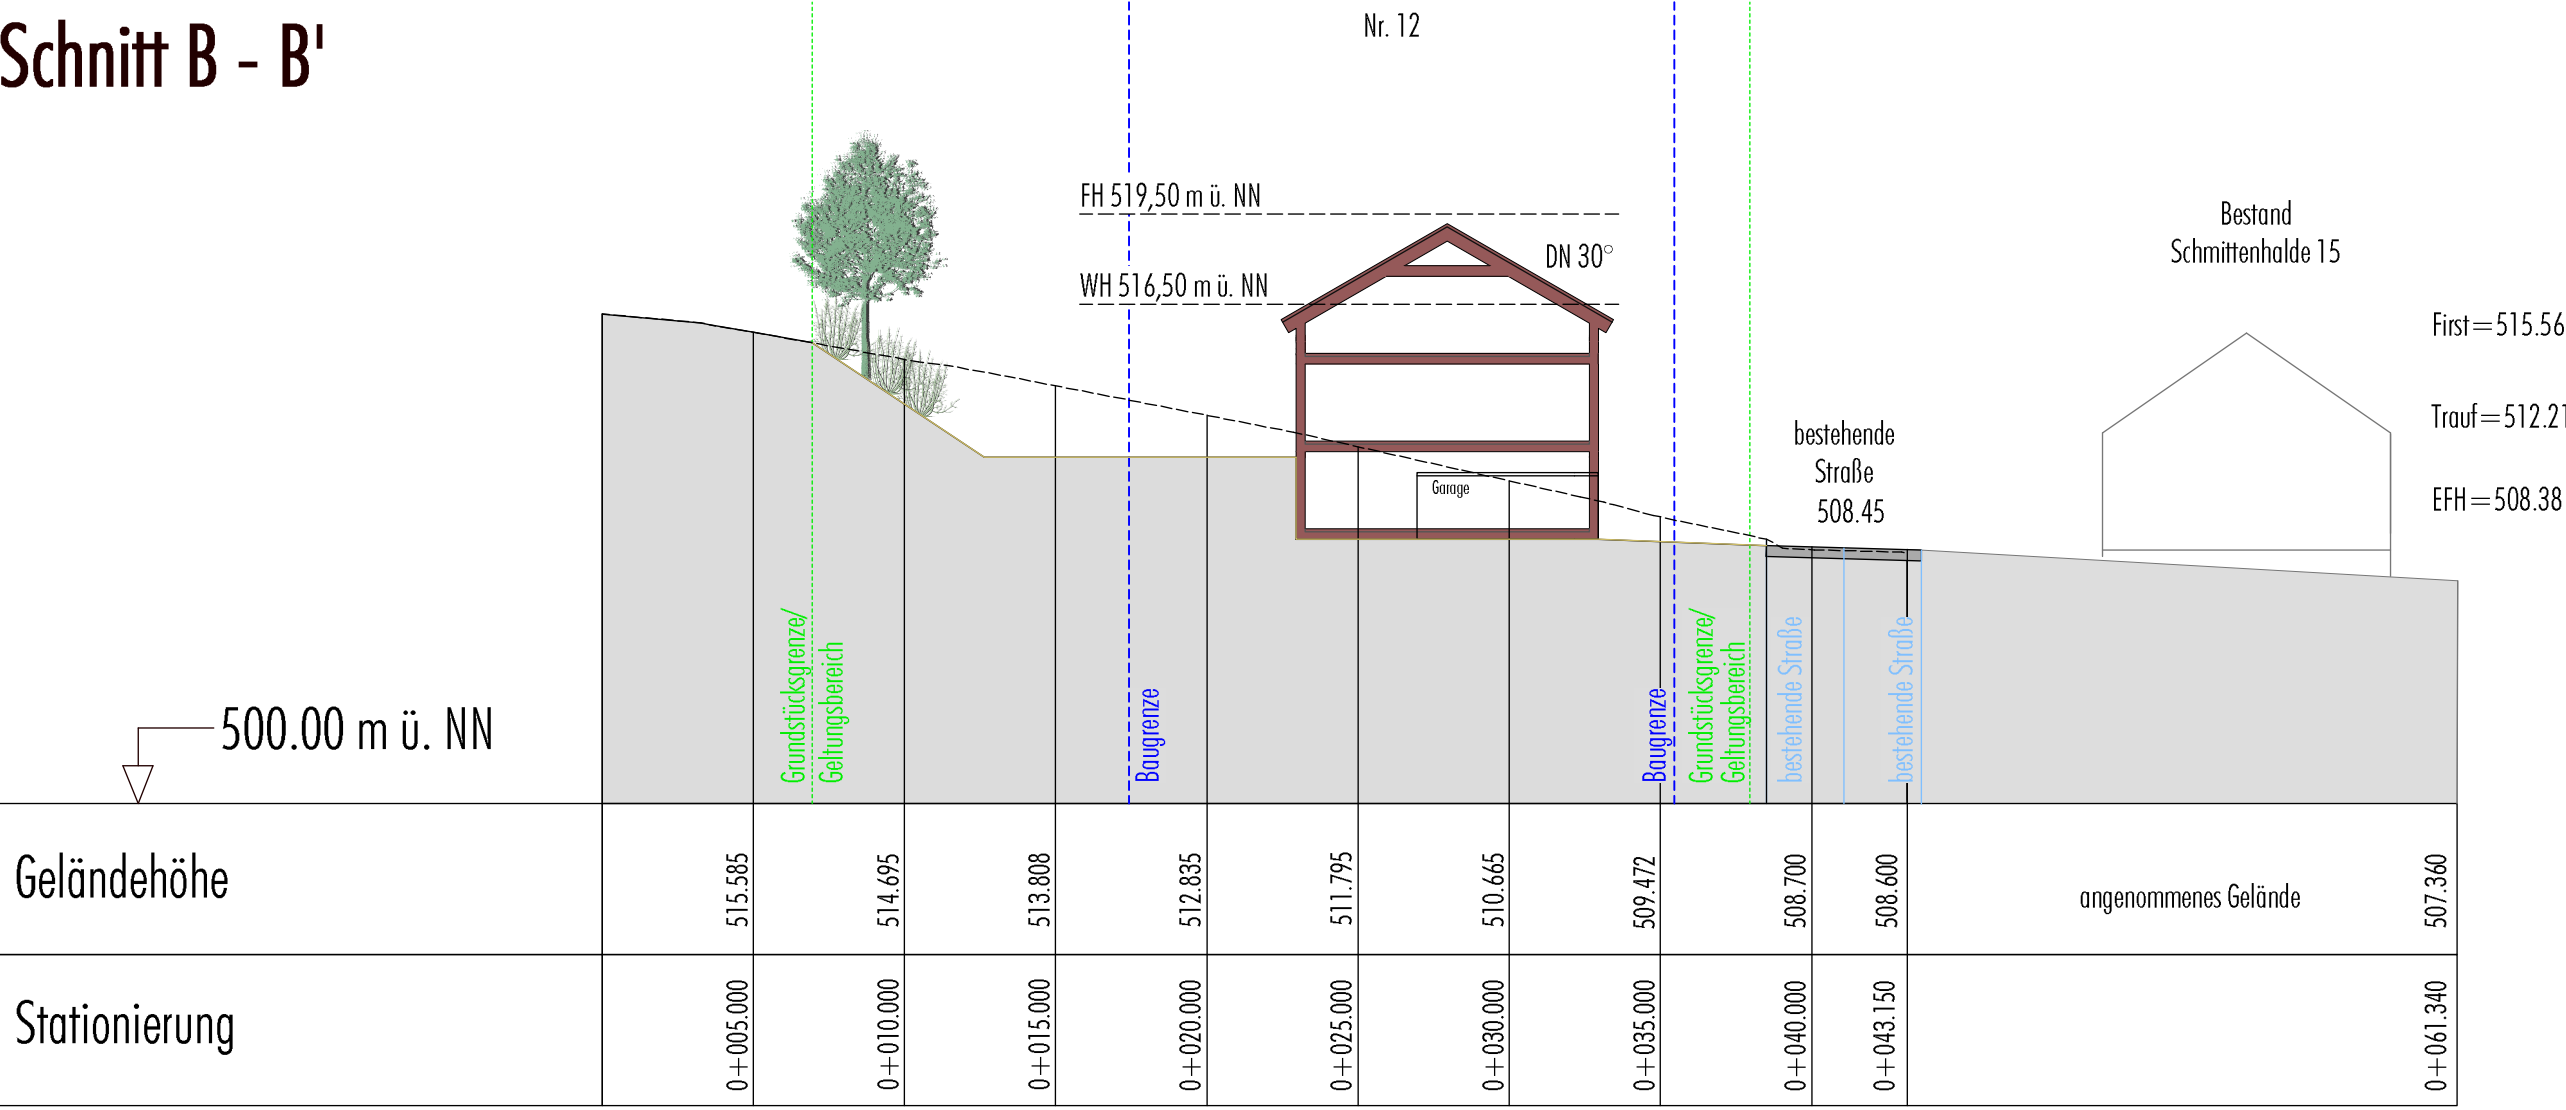



Schnitt C - C'

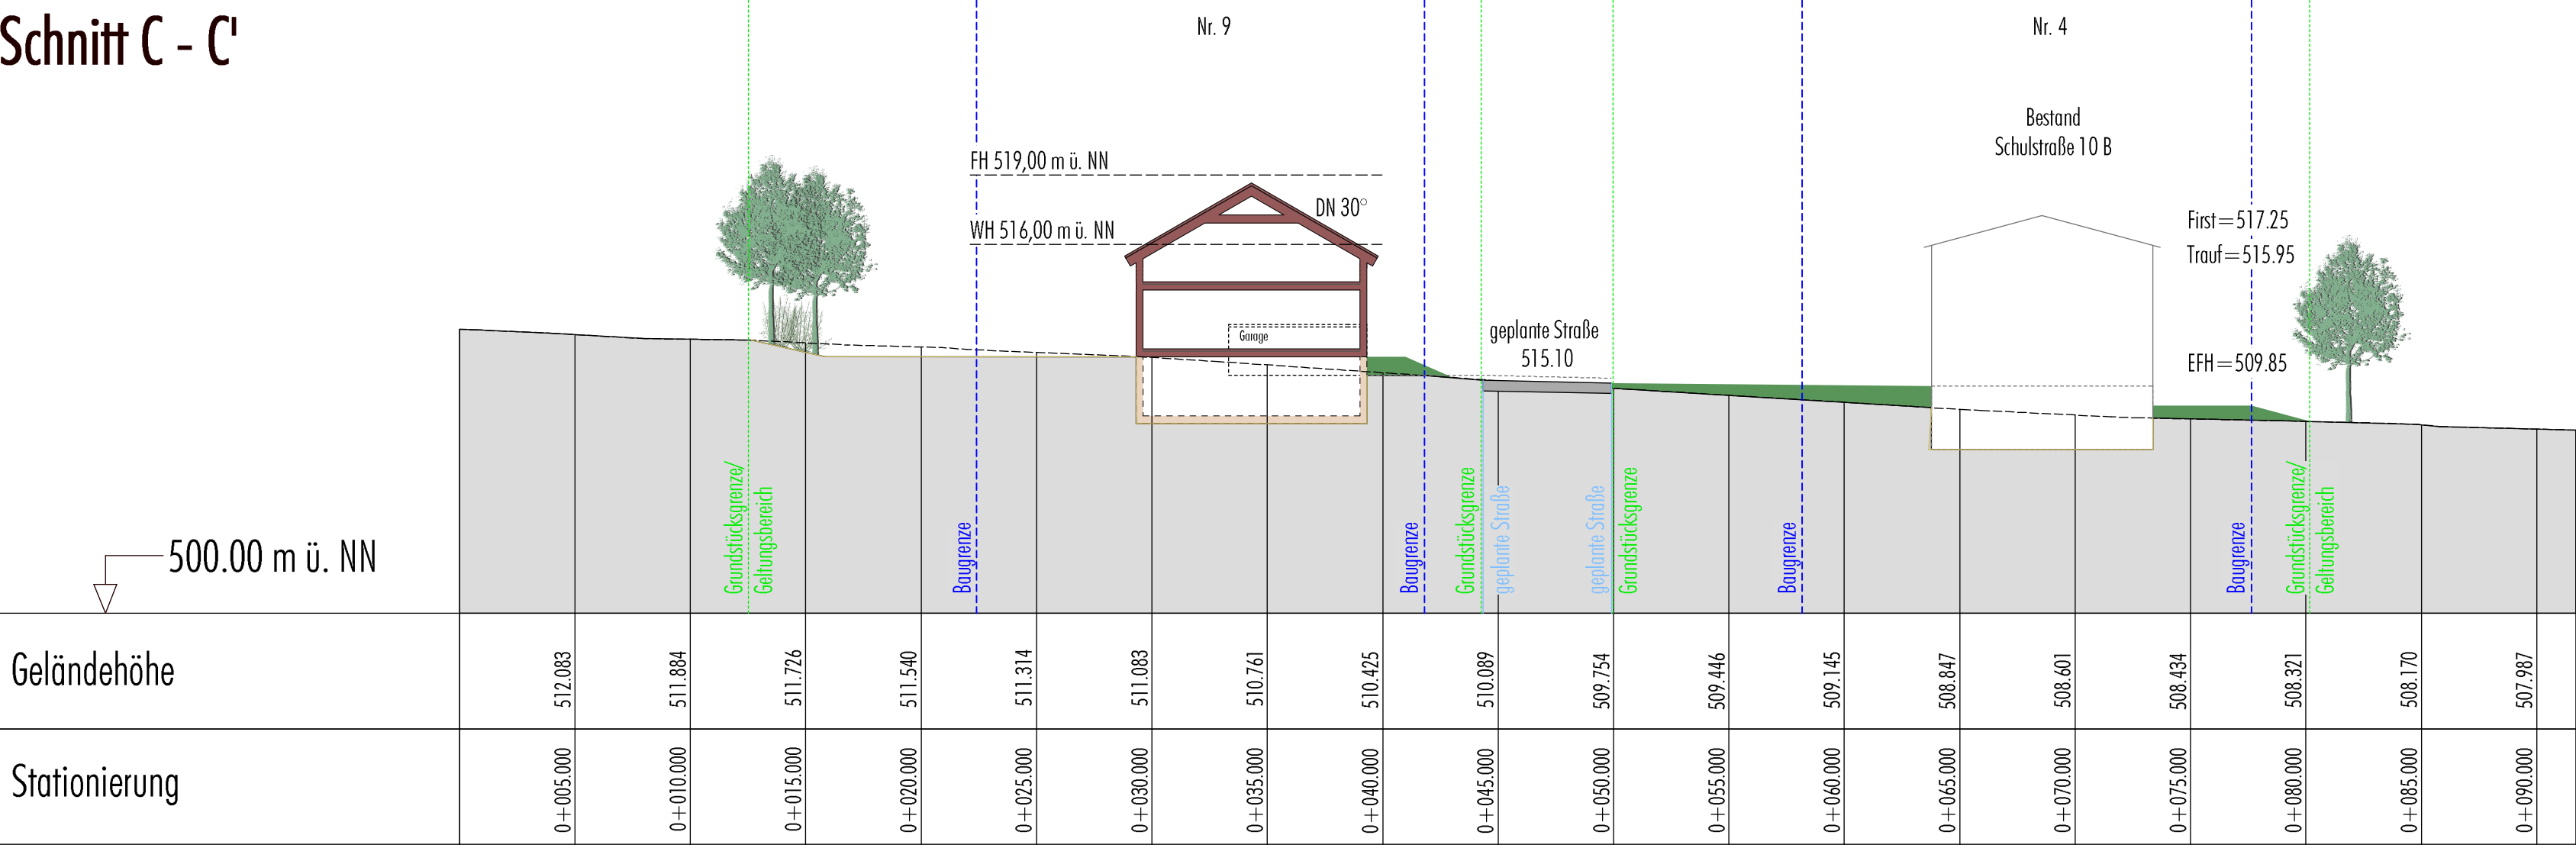


Schnitt D - D'

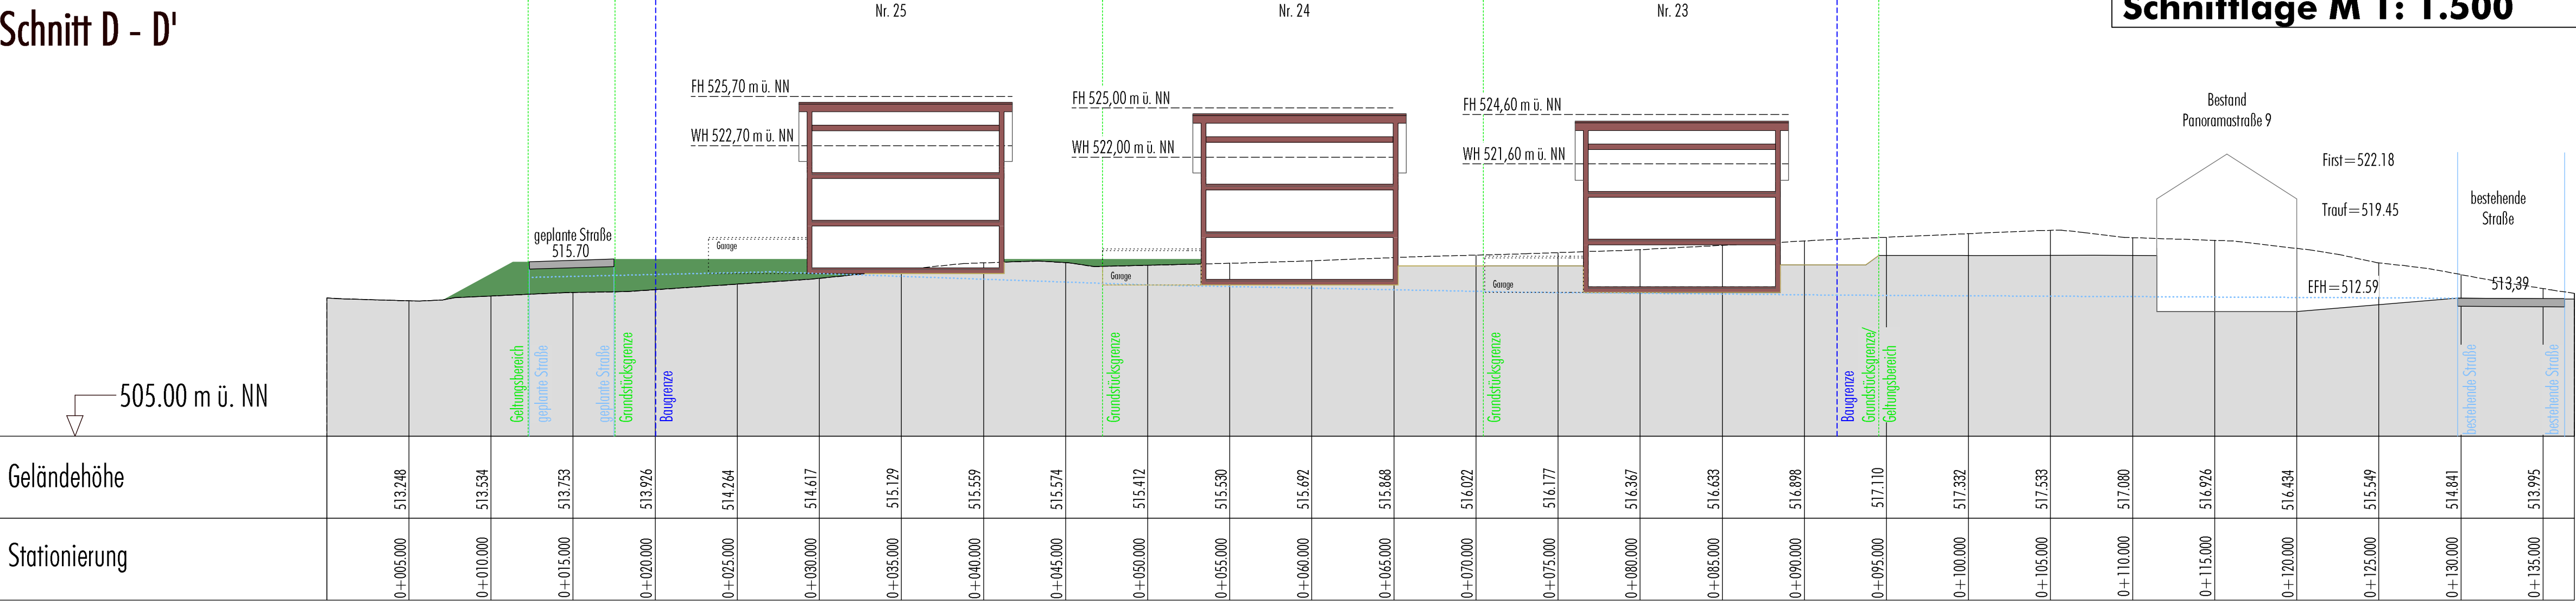

Schnitt E - E'

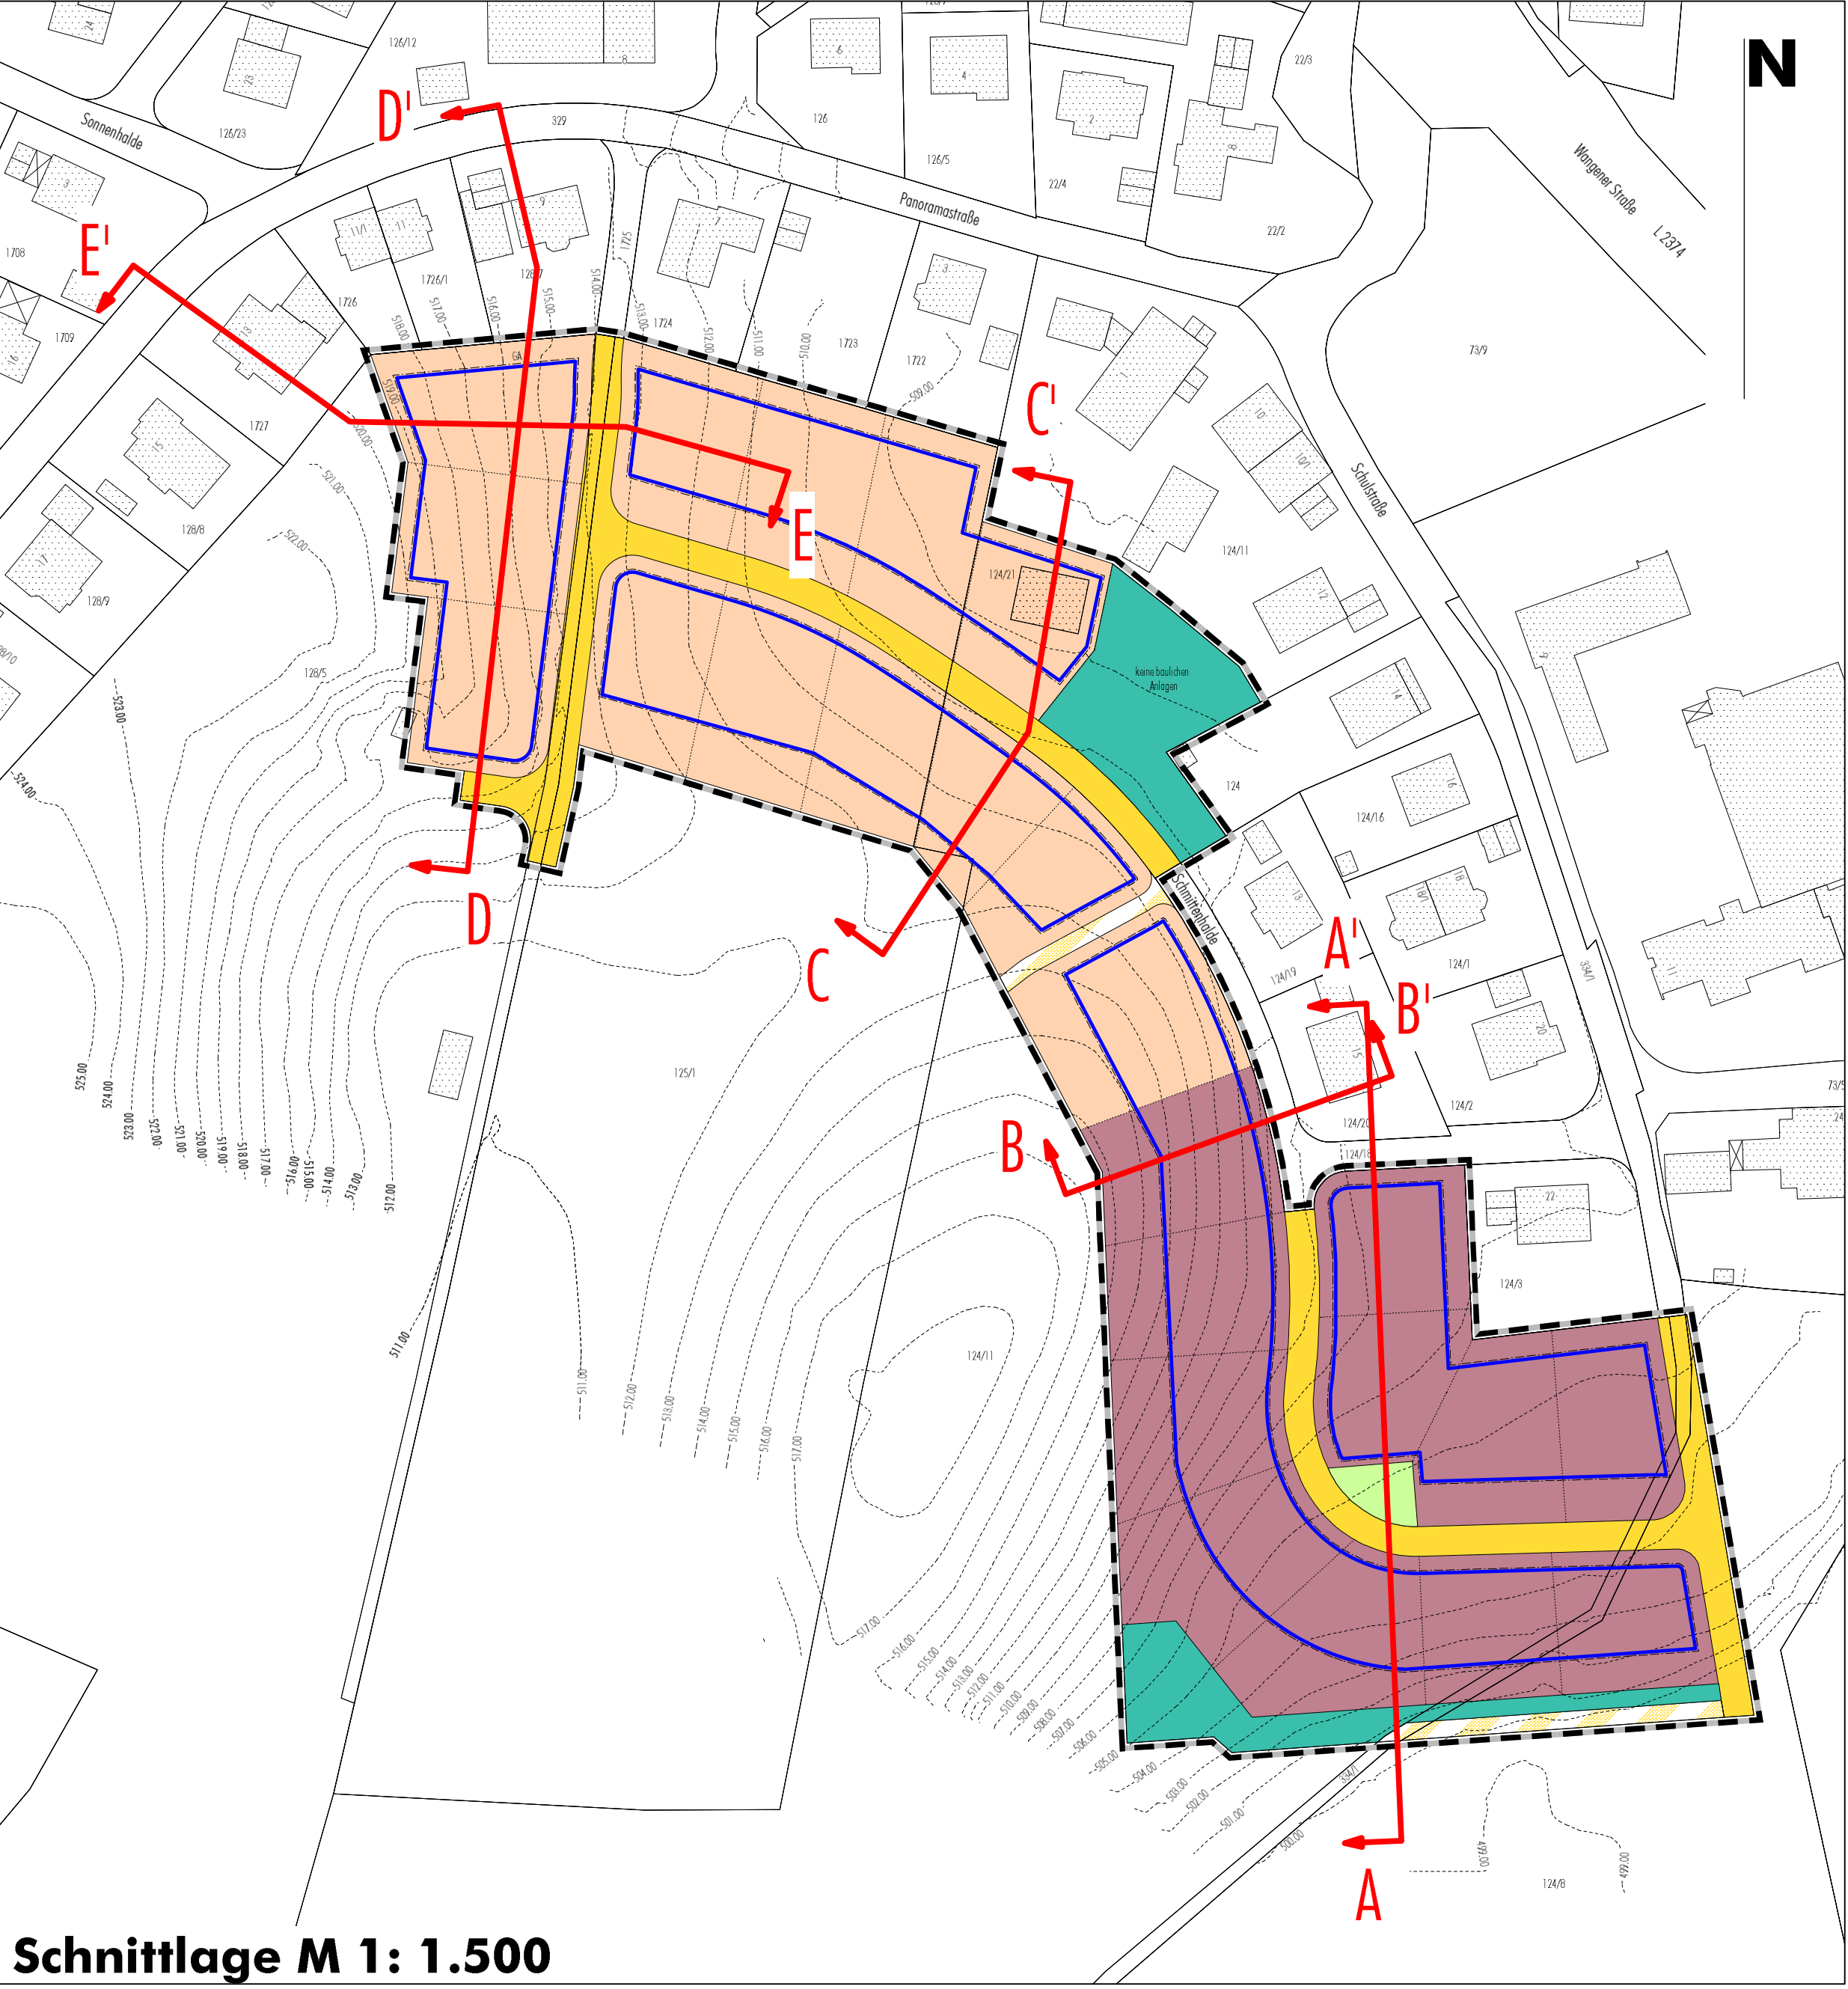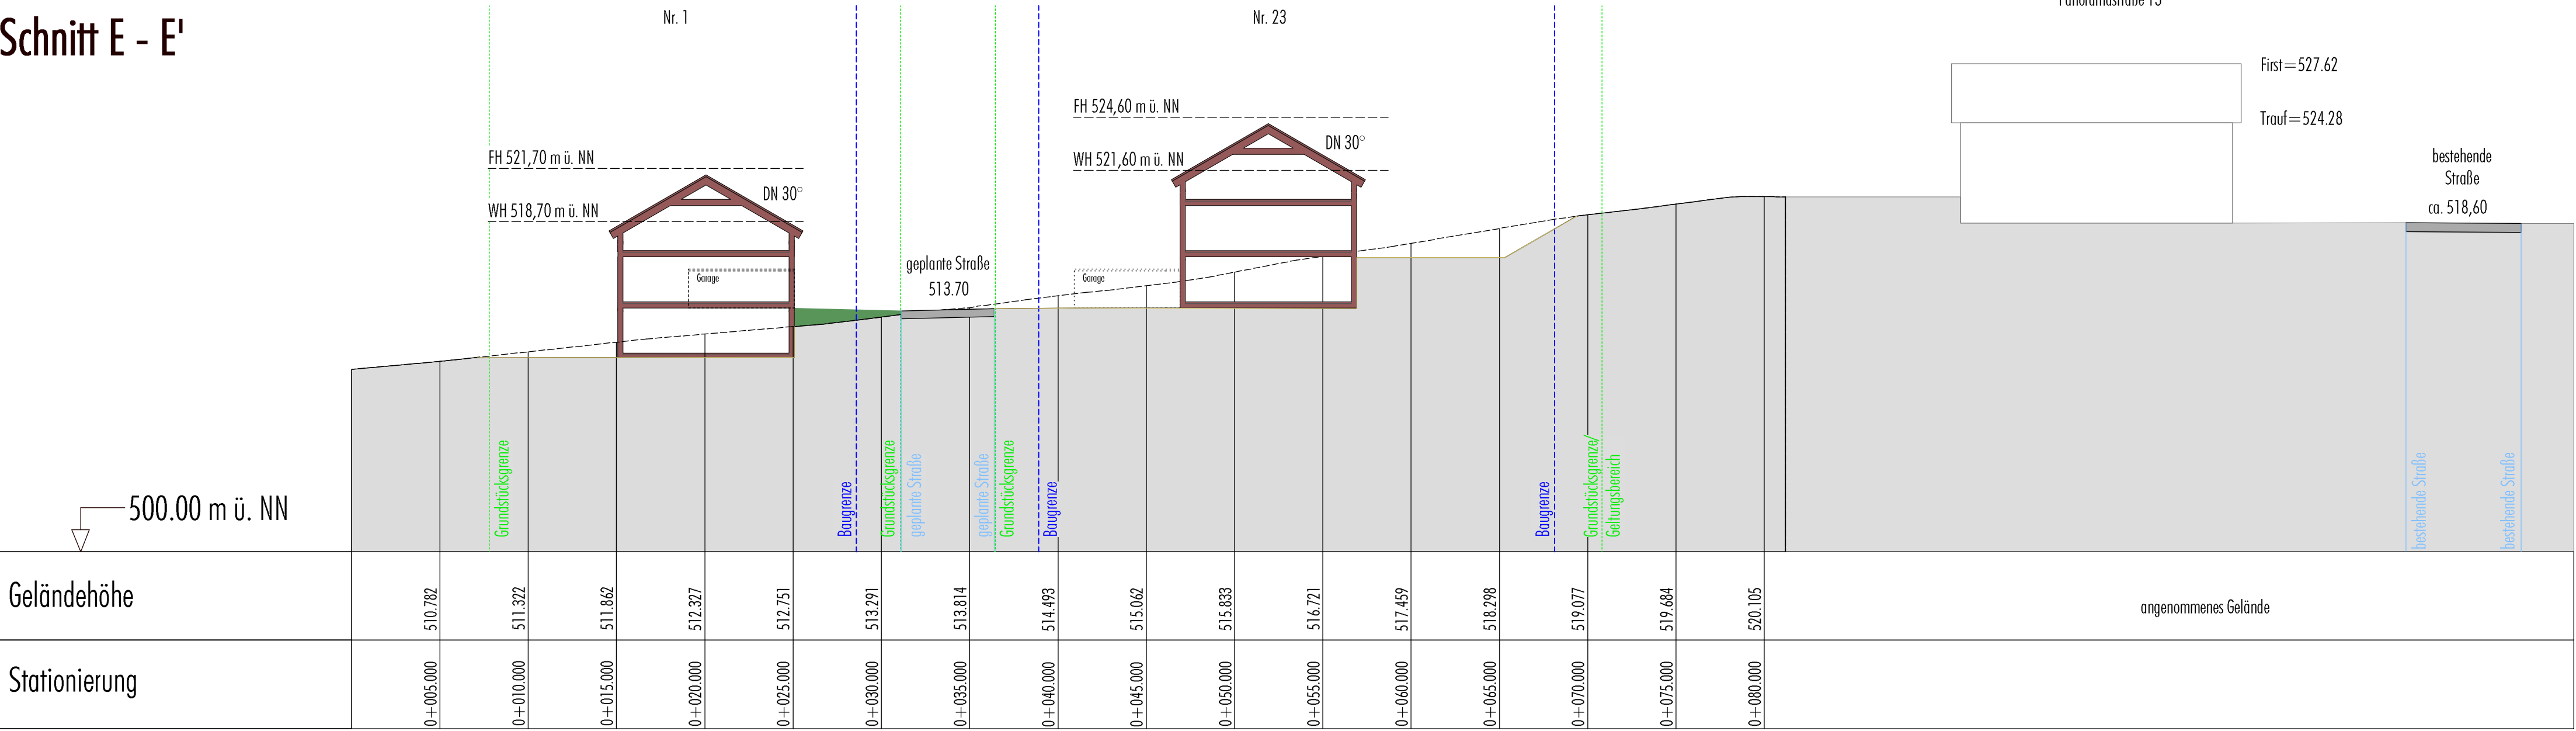

Schnittlage M 1: 1.500

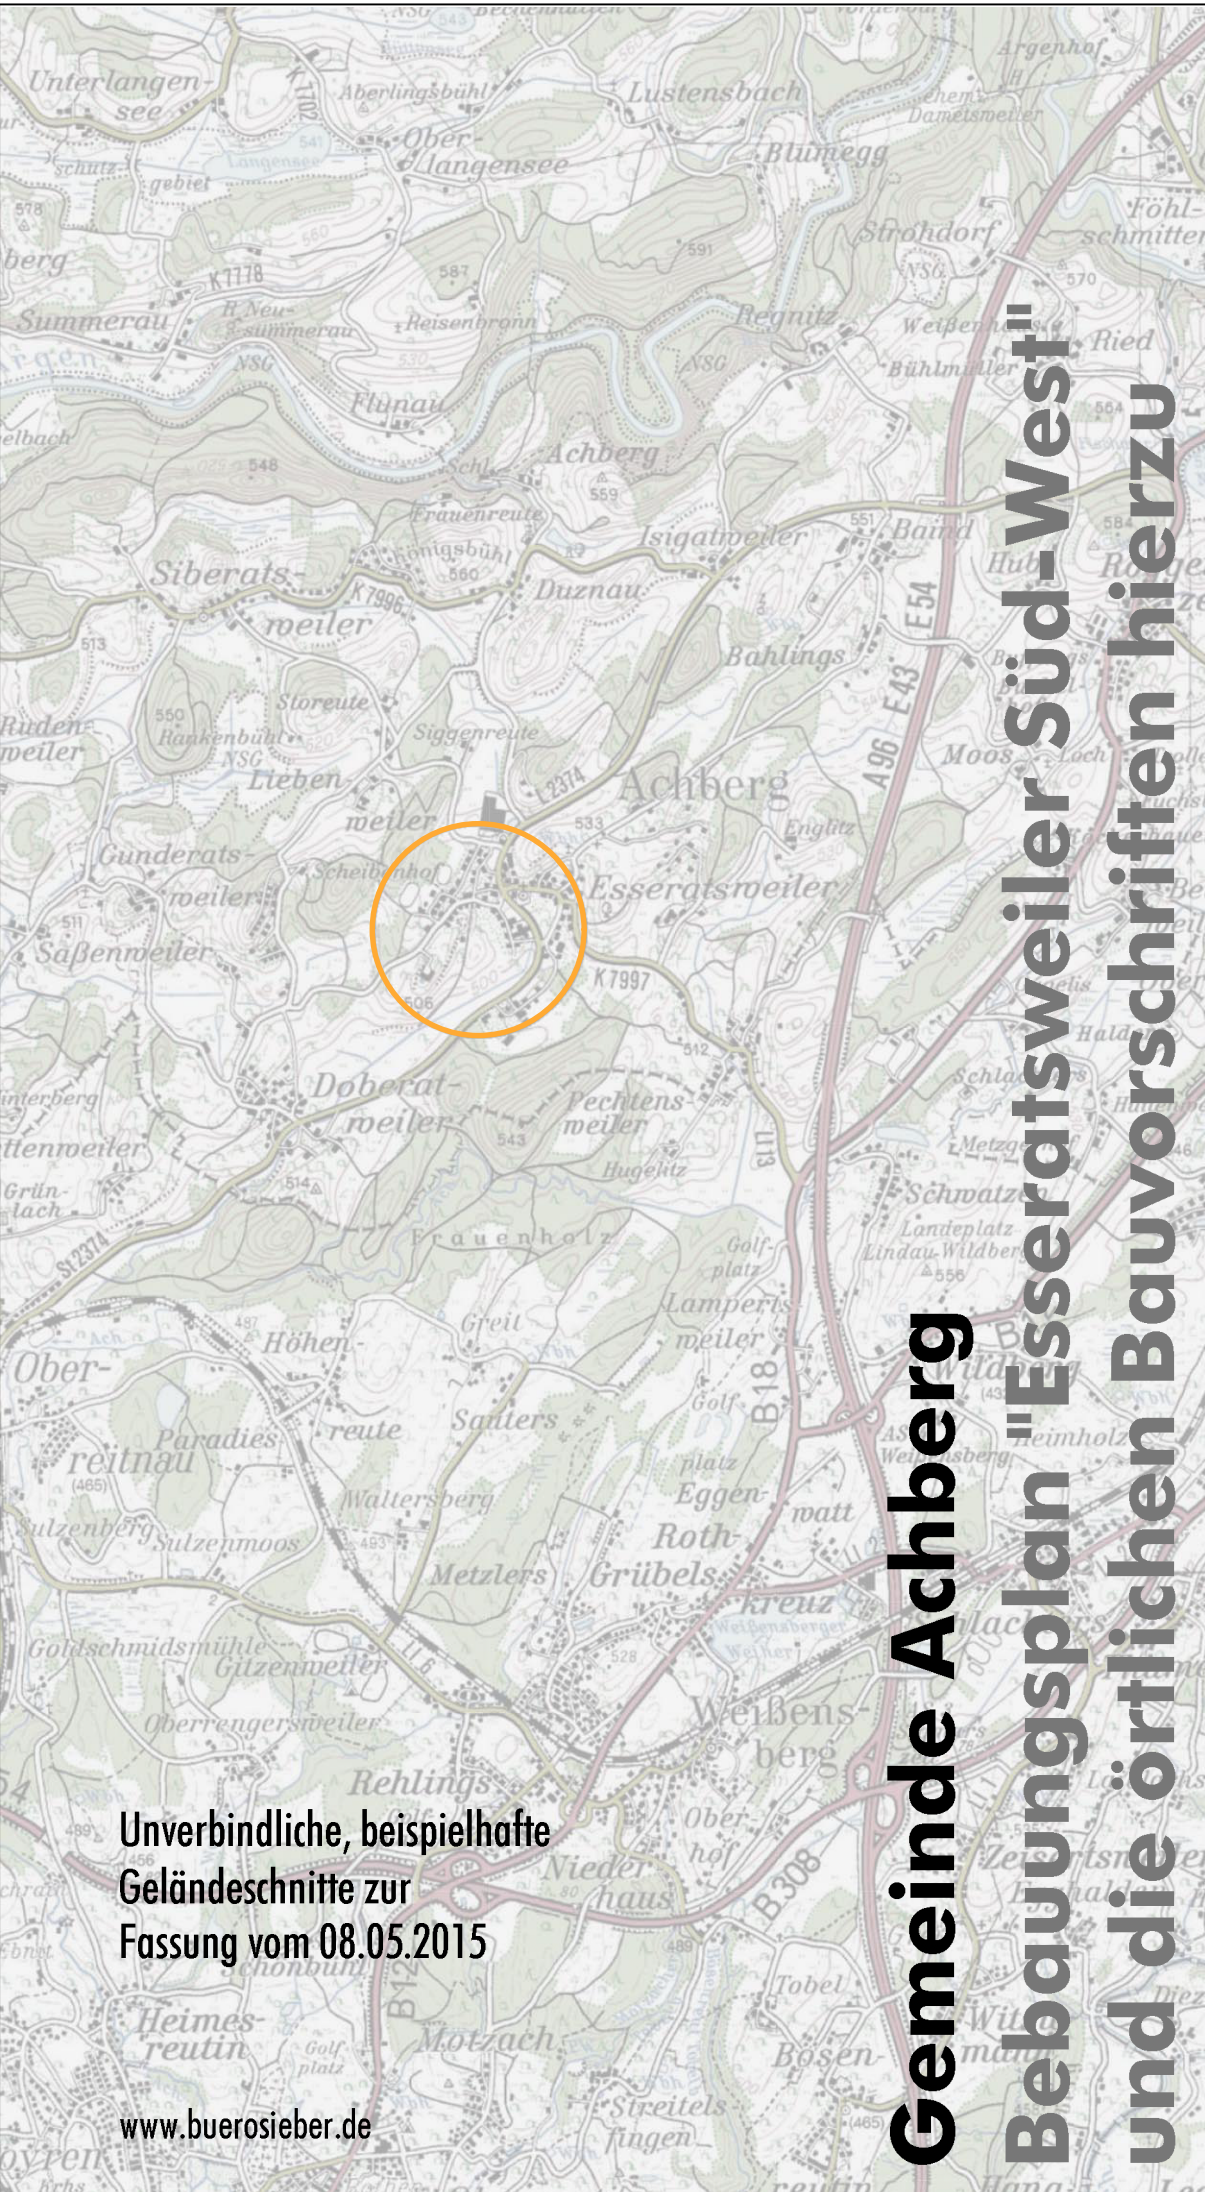

Unverbindliche, beispielhafte
Geländeschnitte zur
Fassung vom 08.05.2015
www.buerosieber.de

Gemeinde Achberg
Bebauungsplan "Essersweiler Süd-West"
und die örtlichen Bauvorschriften hierzu