

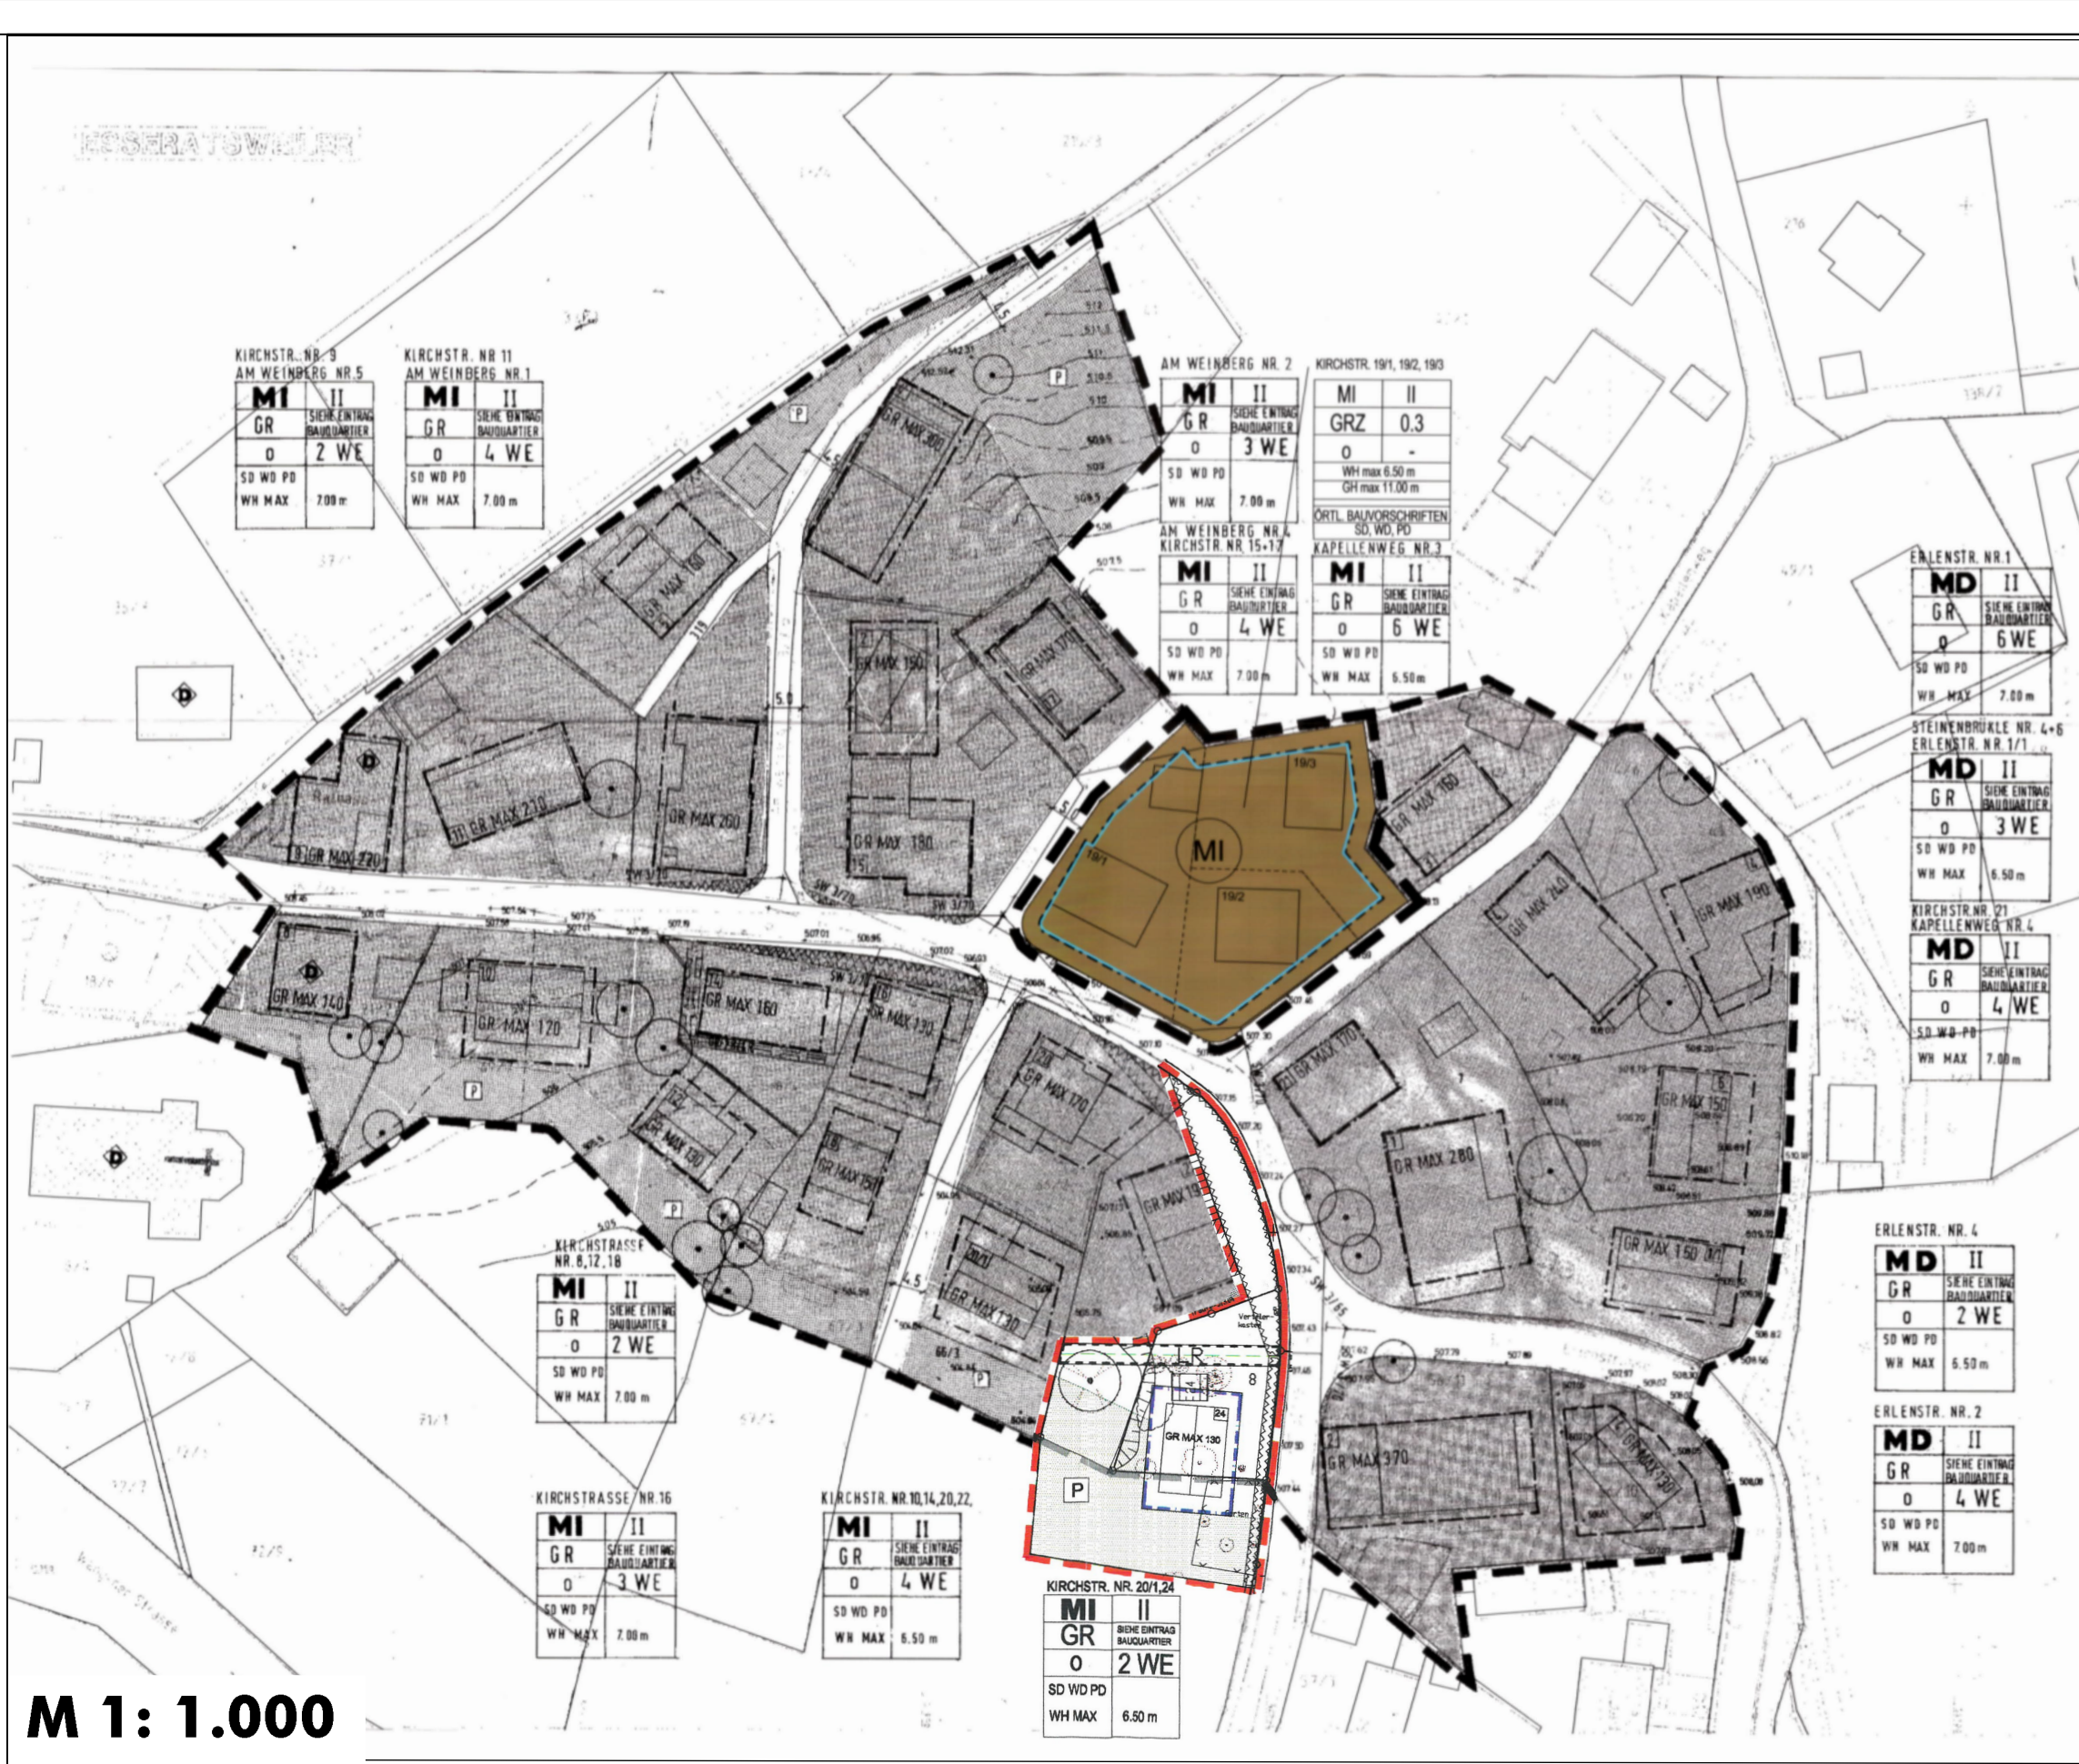


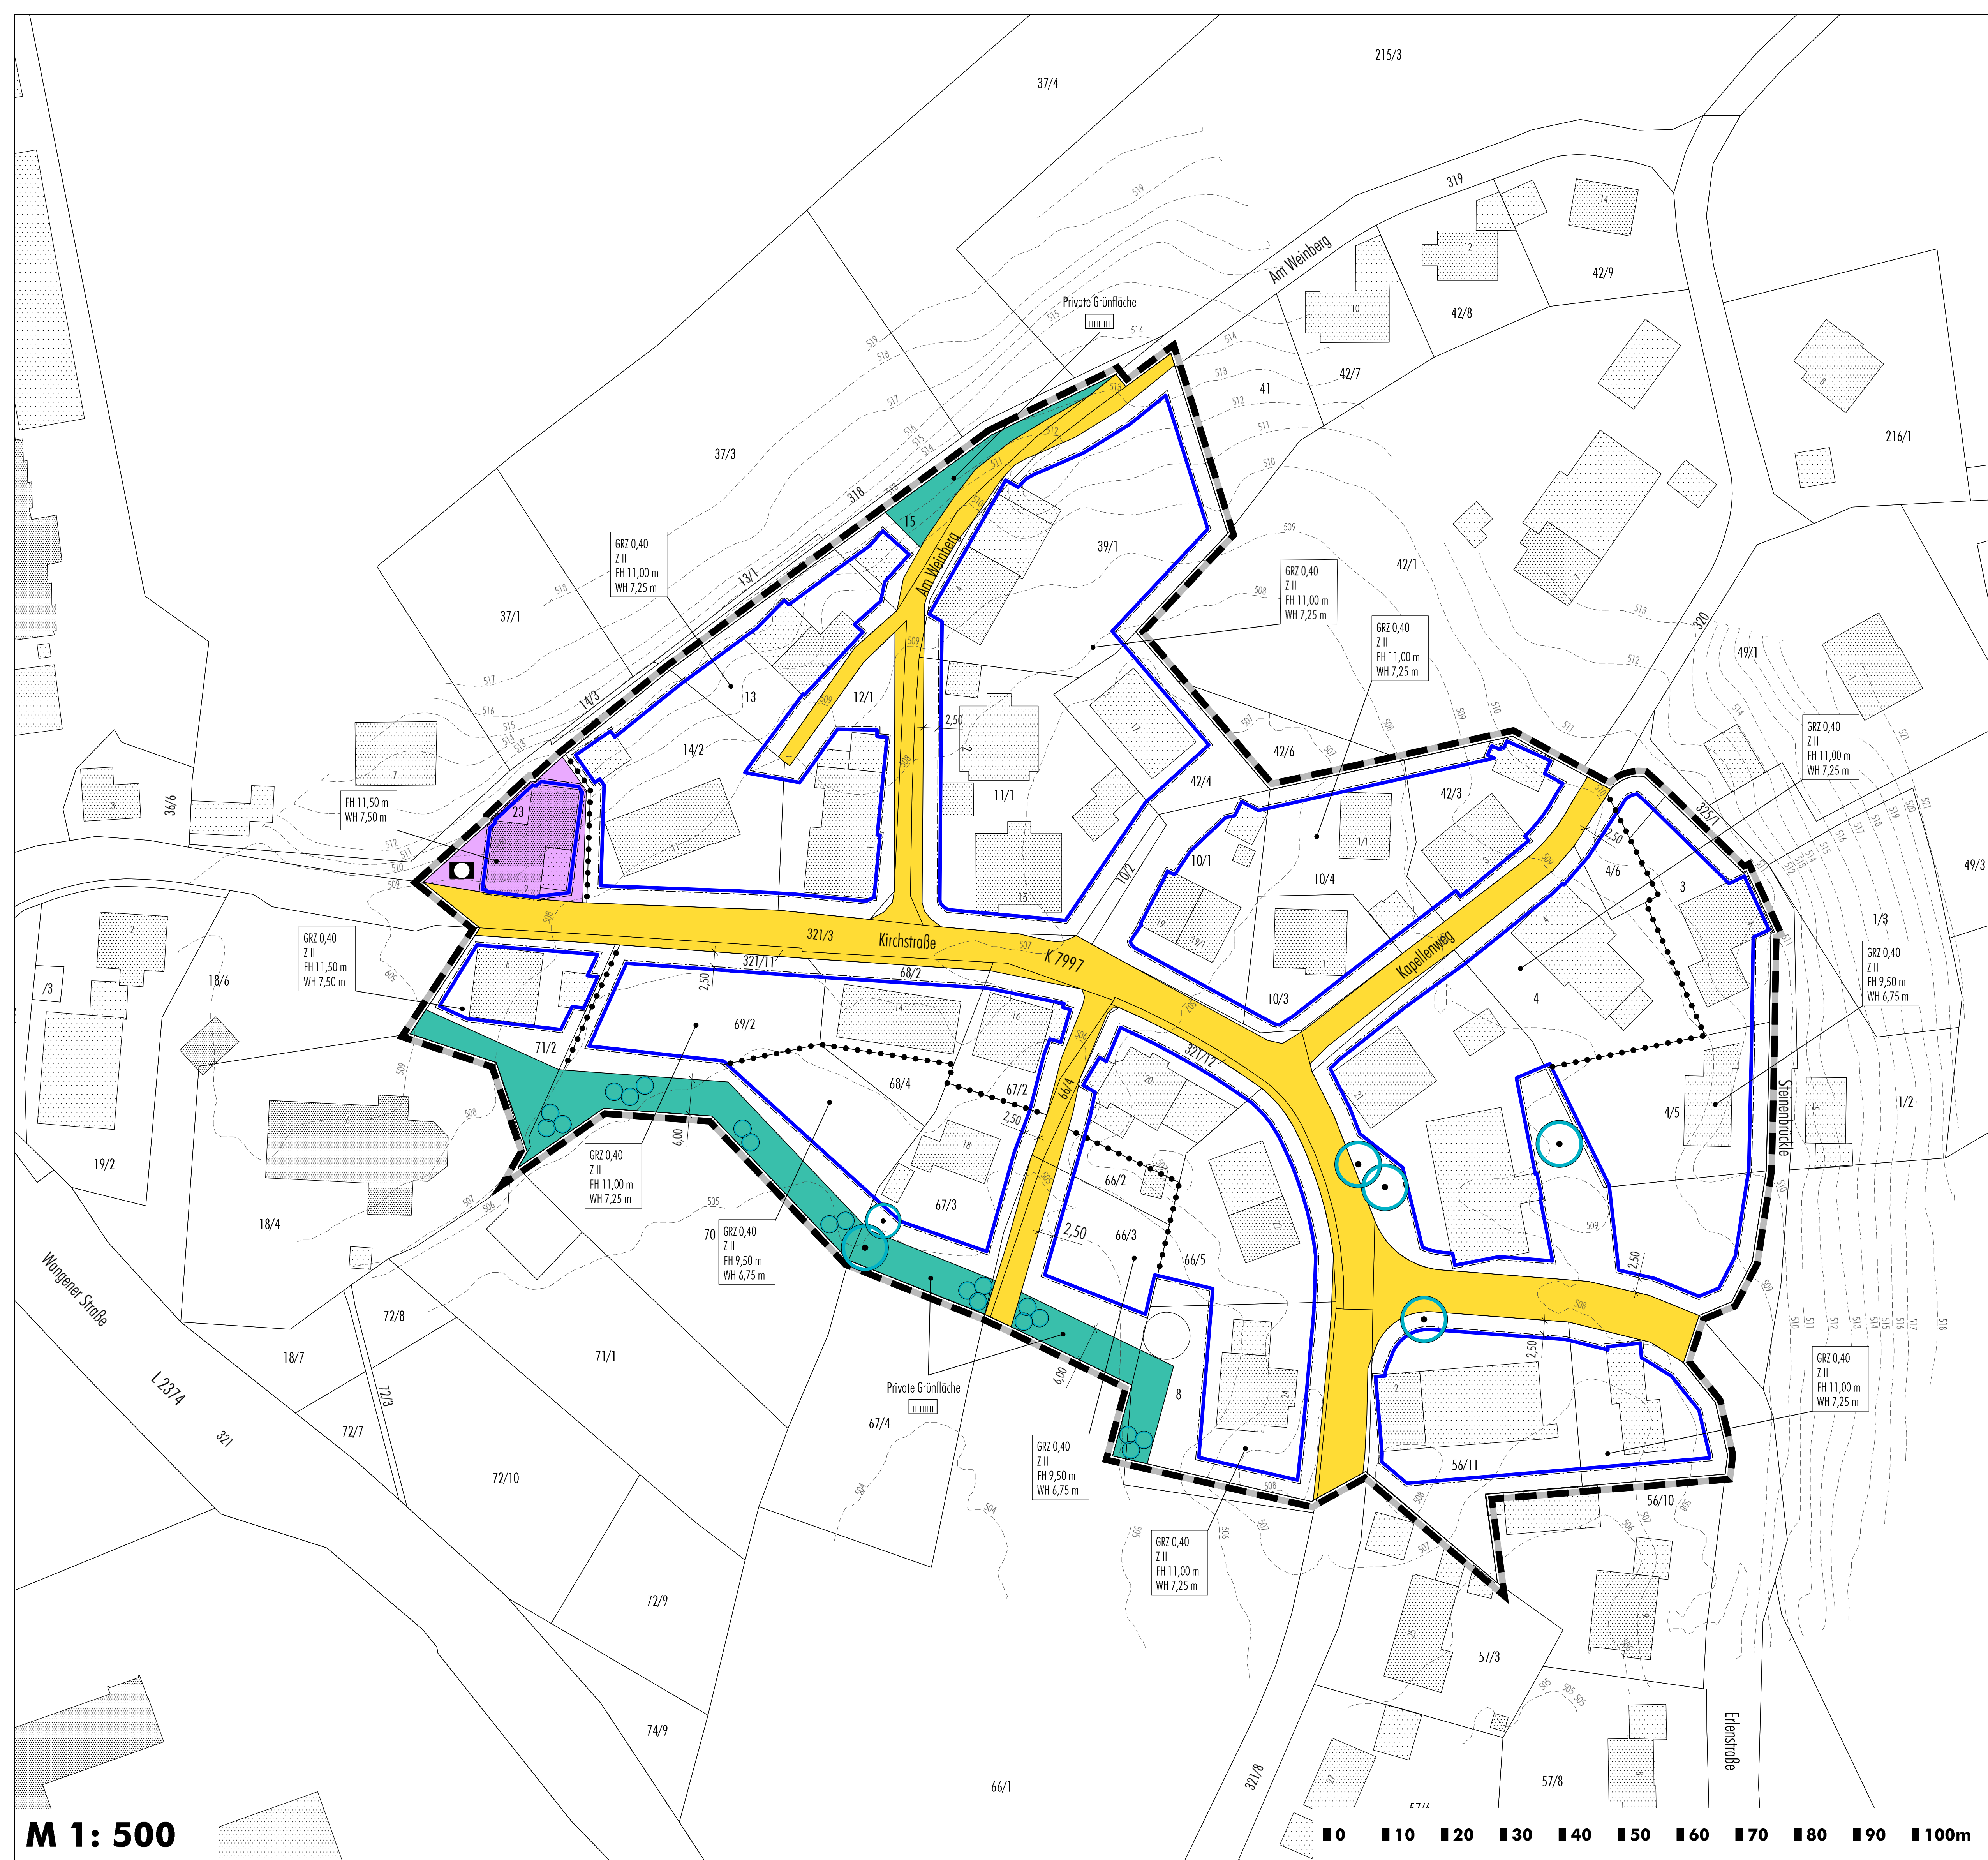

M 1: 1.000
2. Änderung des Bebauungsplanes "Essersweiler Ortsmitte I"
(Fassung vom 23.03.2006, rechtsverbindlich seit 23.05.2006)

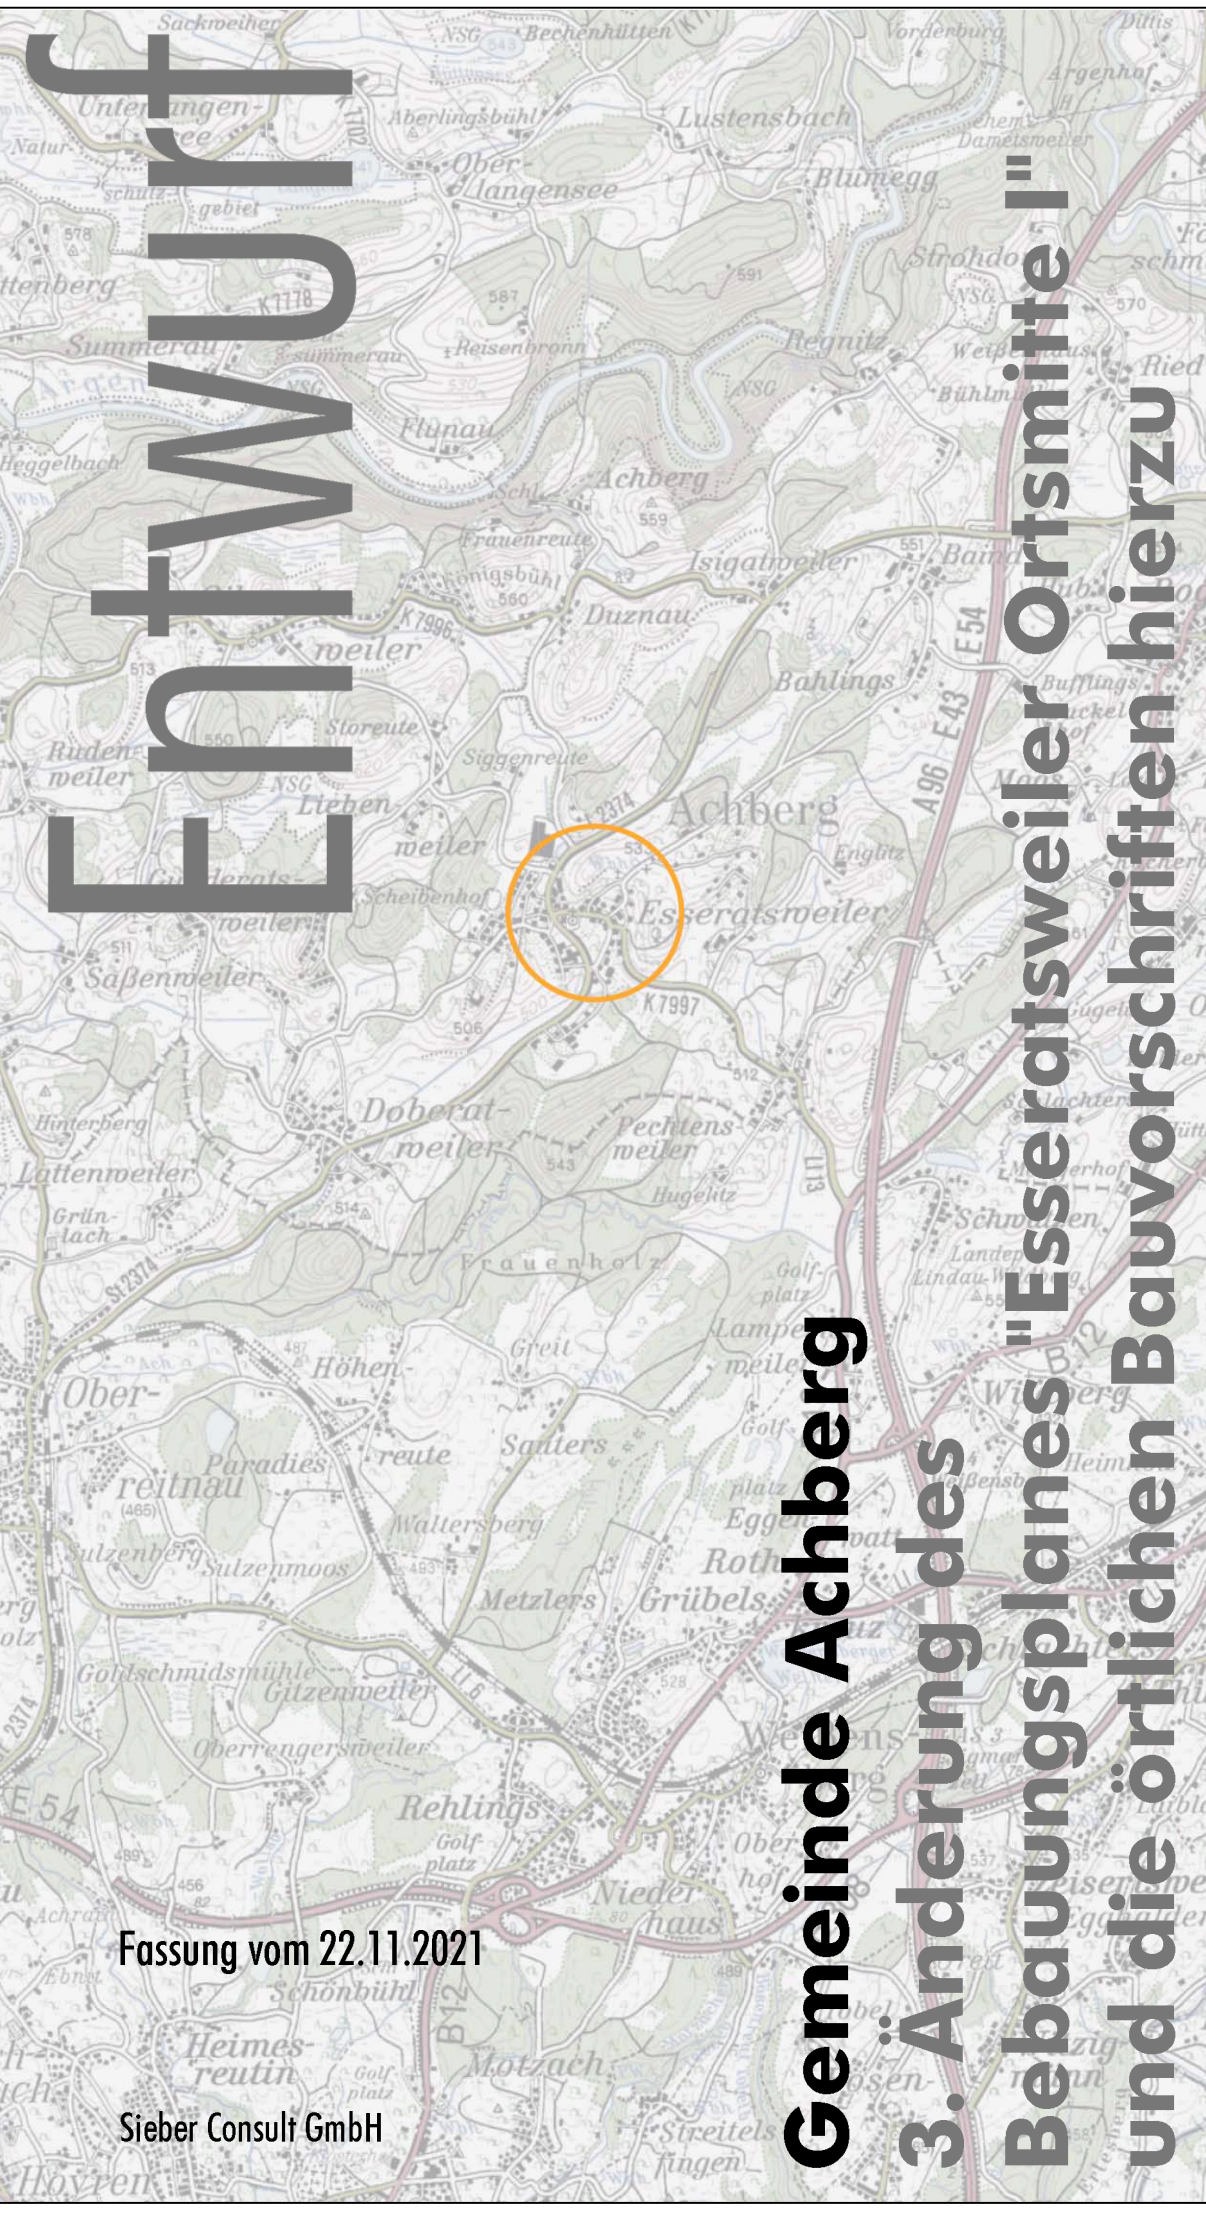

M 1: 500
3. Änderung des Bebauungsplanes "Essersweiler Ortsmitte I" und die örtlichen Bauvorschriften hierzu